

BAUTEIL A  
TOP A07  
1.Obergeschoss

Wohnen / Kochen / Essen	28,98
WC	1,57
VR	8,52
Schlafzimmer	15,68
Bad	4,87
AR	2,08


WOHNFLÄCHE 61,70 m<sup>2</sup>

Trog	6,91
Terrasse	25,48
Keller A07	3,10

NEBENFLÄCHEN 35,49 m<sup>2</sup>

PREIS € 616.700,00  
Tiefgaragenstellplätze auf Anfrage

1.Obergeschoss

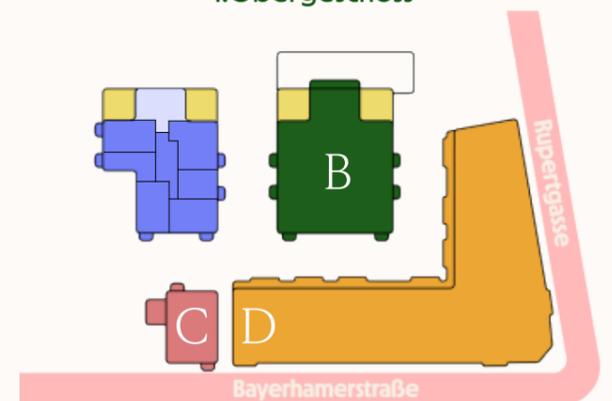

Maßstab 1:100

Planungsstand 28.05.2025, Änderungen vorbehalten. Fläche gemäß §2 WEG Rohbaumaße. Die verwendeten Einrichtungen stellen lediglich unverbindliche Gestaltungsmöglichkeiten dar und besitzen keine Verbindlichkeit für die tatsächliche Ausführung und die finale Ausstattung der Einheiten.

