


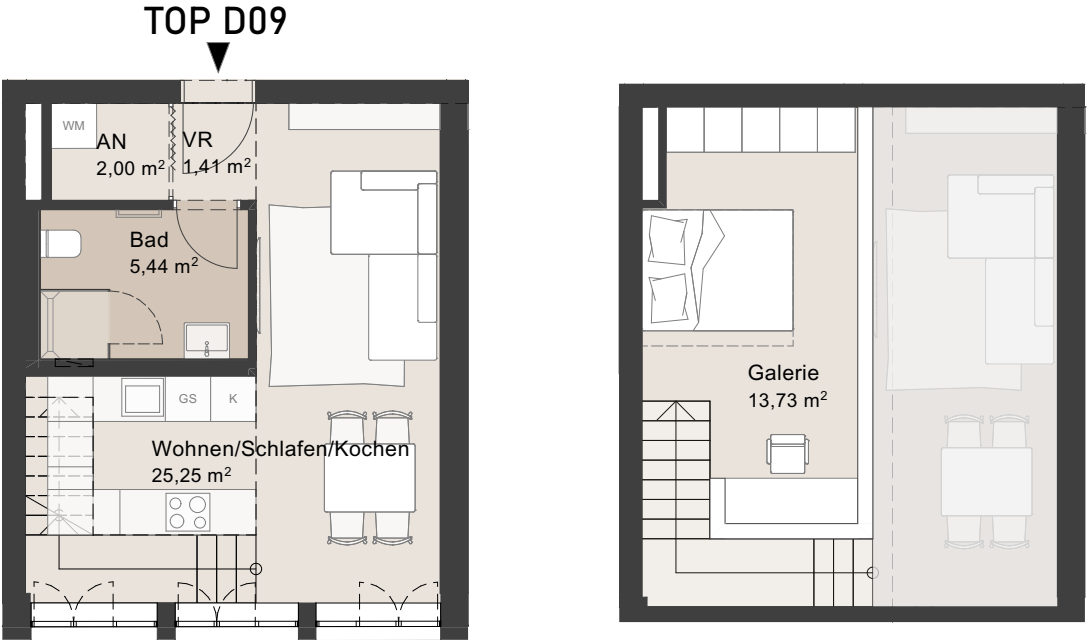


BAUTEIL D
TOP D09
2.Obergeschoss

Wohnen/Schlafen/Kochen	25,25
VR	1,41
Galerie	13,73
Bad	5,44
AN	2,00
WOHNFLÄCHE	47,83 m²
ARD09	3,22
NEBENFLÄCHEN	3,22 m²

PREIS € 479.259,00
Tiefgaragenstellplätze auf Anfrage

2.Obergeschoss

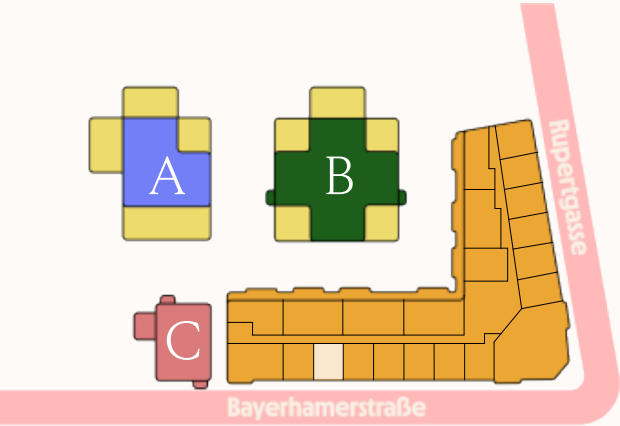

Maßstab 1:100
Planungsstand 28.05.2025, Änderungen vorbehalten. Fläche gemäß §2 WEG Rohbaumaße. Die verwendeten Einrichtungen stellen lediglich unverbindliche Gestaltungsmöglichkeiten dar und besitzen keine Verbindlichkeit für die tatsächliche Ausführung und die finale Ausstattung der Einheiten.