


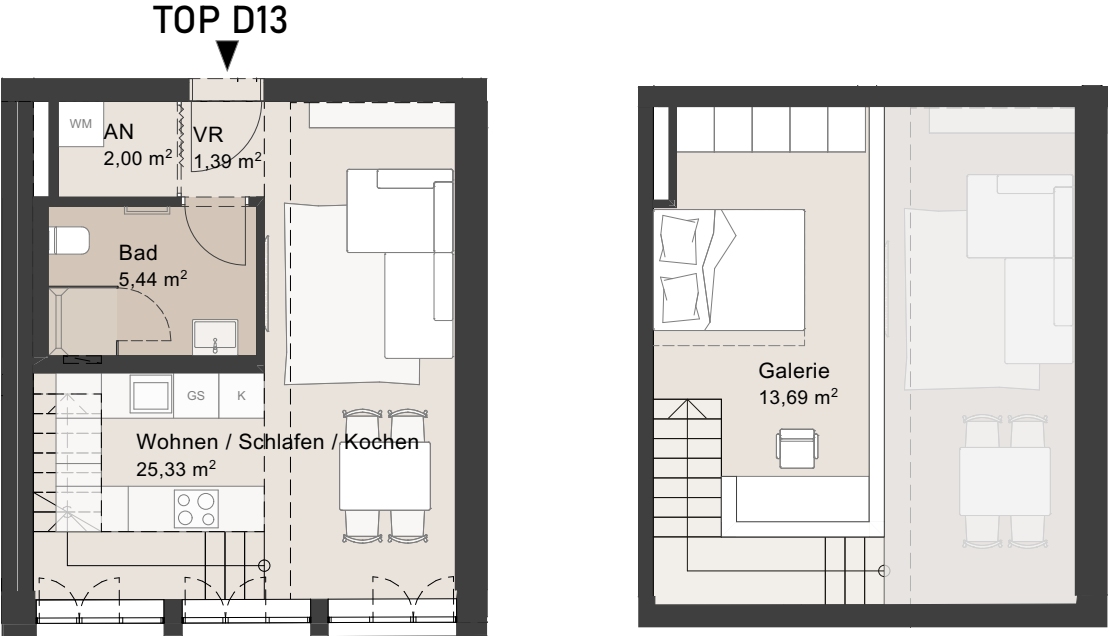


BAUTEIL D
TOP D13
2.Obergeschoss

Wohnen / Schlafen / Koc...	25,33
VR	1,39
Galerie	13,69
Bad	5,44
AN	2,00
WOHNFLÄCHE	47,85 m²
Keller D13	3,43
NEBENFLÄCHEN	3,43 m²

PREIS € 483.516,00
Tiefgaragenstellplätze auf Anfrage

2.Obergeschoss

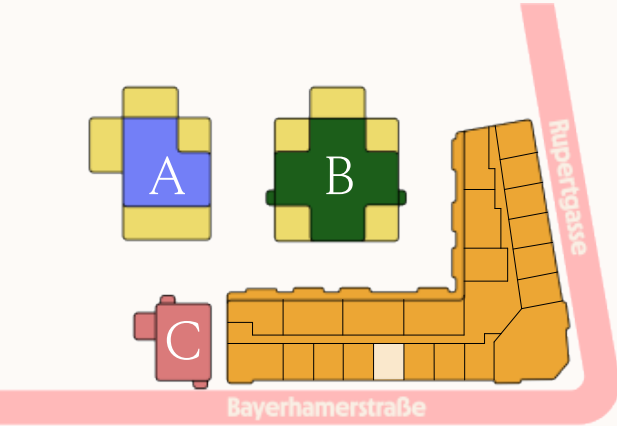

Maßstab 1:100

Planungsstand 28.05.2025, Änderungen vorbehalten. Fläche gemäß §2 WEG Rohbaumaße. Die verwendeten Einrichtungen stellen lediglich unverbindliche Gestaltungsmöglichkeiten dar und besitzen keine Verbindlichkeit für die tatsächliche Ausführung und die finale Ausstattung der Einheiten.

