

BAUTEIL D
TOP D19
2.Obergeschoss


Wohnen/Schlafen/Kochen	25,50
VR	1,58
Galerie	13,96
Bad	5,44
AN	2,36

WOHNFLÄCHE	48,84 m²
------------	----------

ARD19	3,62
-------	------


NEBENFLÄCHEN	3,62 m²
--------------	---------

TOP D19

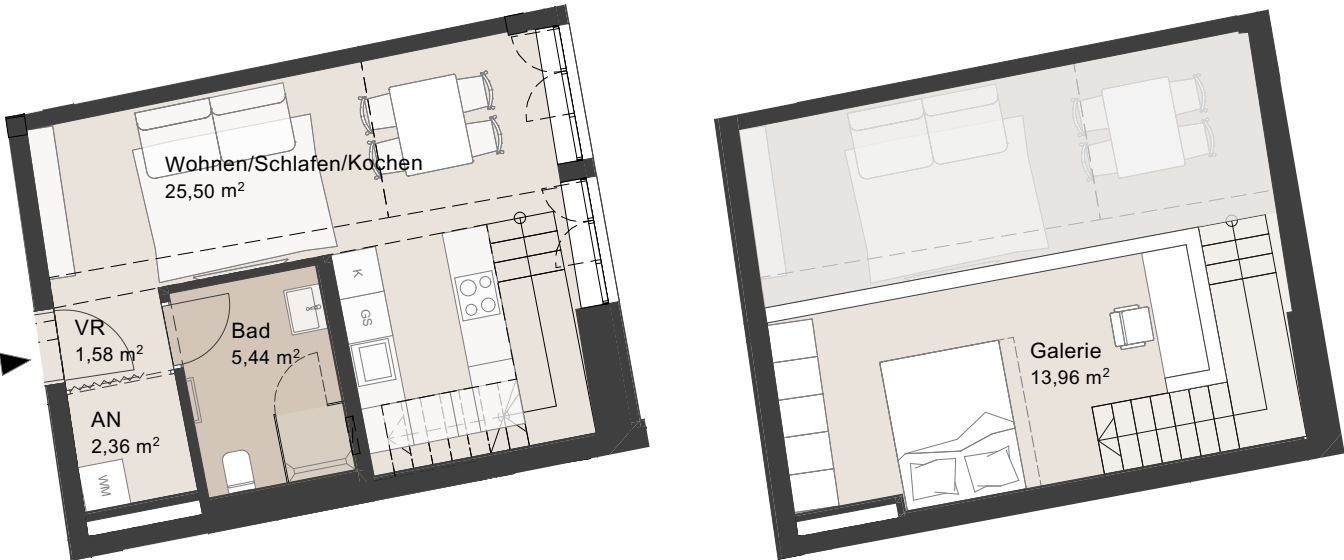

PREIS	€ 493.317,00
Tiefgaragenstellplätze	auf Anfrage

2.Obergeschoss

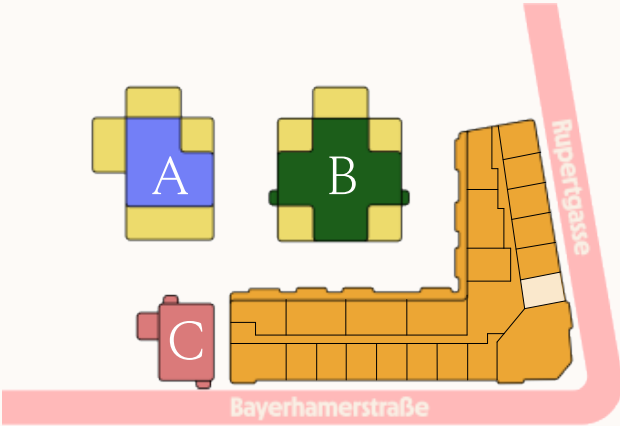

Maßstab 1:100

Planungsstand 28.05.2025, Änderungen vorbehalten. Fläche gemäß §2 WEG Rohbaumaße. Die verwendeten Einrichtungen stellen lediglich unverbindliche Gestaltungsmöglichkeiten dar und besitzen keine Verbindlichkeit für die tatsächliche Ausführung und die finale Ausstattung der Einheiten.

