


BAUTEIL D
TOP D20
2.Obergeschoss

VR	3,62
Garconniere	26,96
Bad	5,32
AN	2,00

WOHNFLÄCHE 37,90 m²


Keller D20	3,43
Balkon	11,33

NEBENFLÄCHEN 14,76 m²

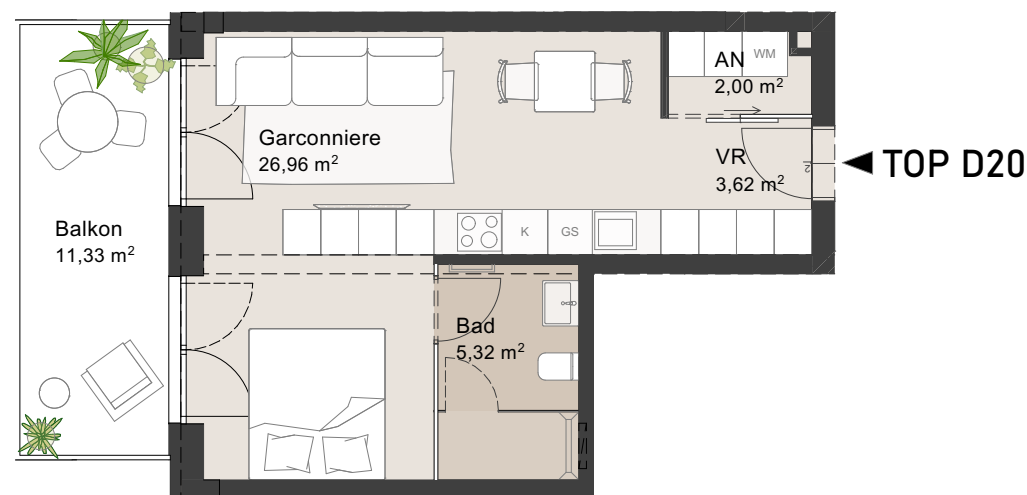

PREIS € 376.101,00
Tiefgaragenstellplätze auf Anfrage

2.Obergeschoss

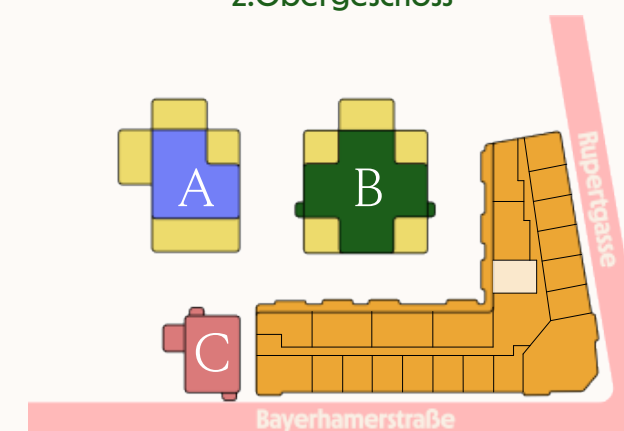

Maßstab 1:100

Planungsstand 28.05.2025, Änderungen vorbehalten. Fläche gemäß §2 WEG Rohbaumaße. Die verwendeten Einrichtungen stellen lediglich unverbindliche Gestaltungsmöglichkeiten dar und besitzen keine Verbindlichkeit für die tatsächliche Ausführung und die finale Ausstattung der Einheiten.

