


BAUTEIL D
TOP D24
2.Obergeschoss

Wohnen/Schlafen/Kochen	24,24
VR	2,20
Galerie	12,71
Bad	4,38
AN	1,96

WOHNFLÄCHE	45,49 m²
------------	----------


Keller D24	3,43
------------	------

NEBENFLÄCHEN	3,43 m²
--------------	---------

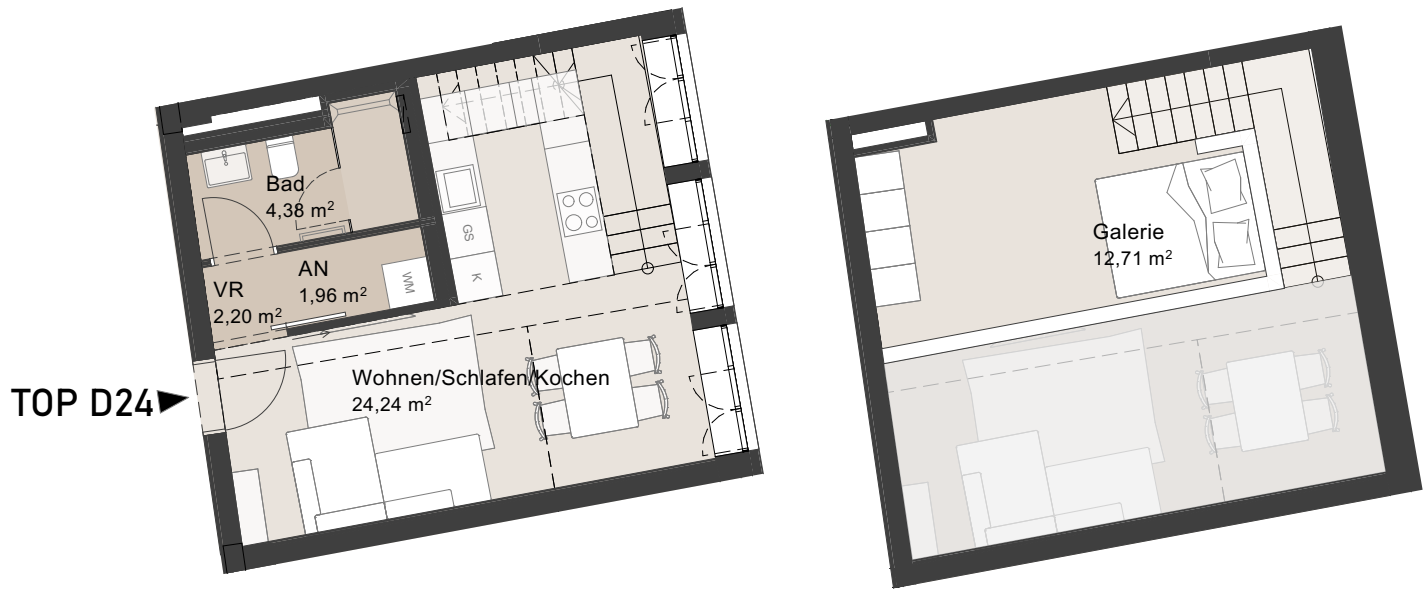

PREIS	€ 461.736,00
Tiefgaragenstellplätze	auf Anfrage

2.Obergeschoss

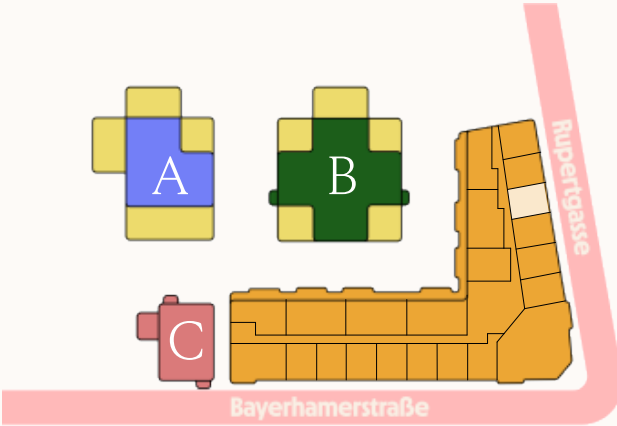

Maßstab 1:100

Planungsstand 28.05.2025, Änderungen vorbehalten. Fläche gemäß §2 WEG Rohbaumaße. Die verwendeten Einrichtungen stellen lediglich unverbindliche Gestaltungsmöglichkeiten dar und besitzen keine Verbindlichkeit für die tatsächliche Ausführung und die finale Ausstattung der Einheiten.

