


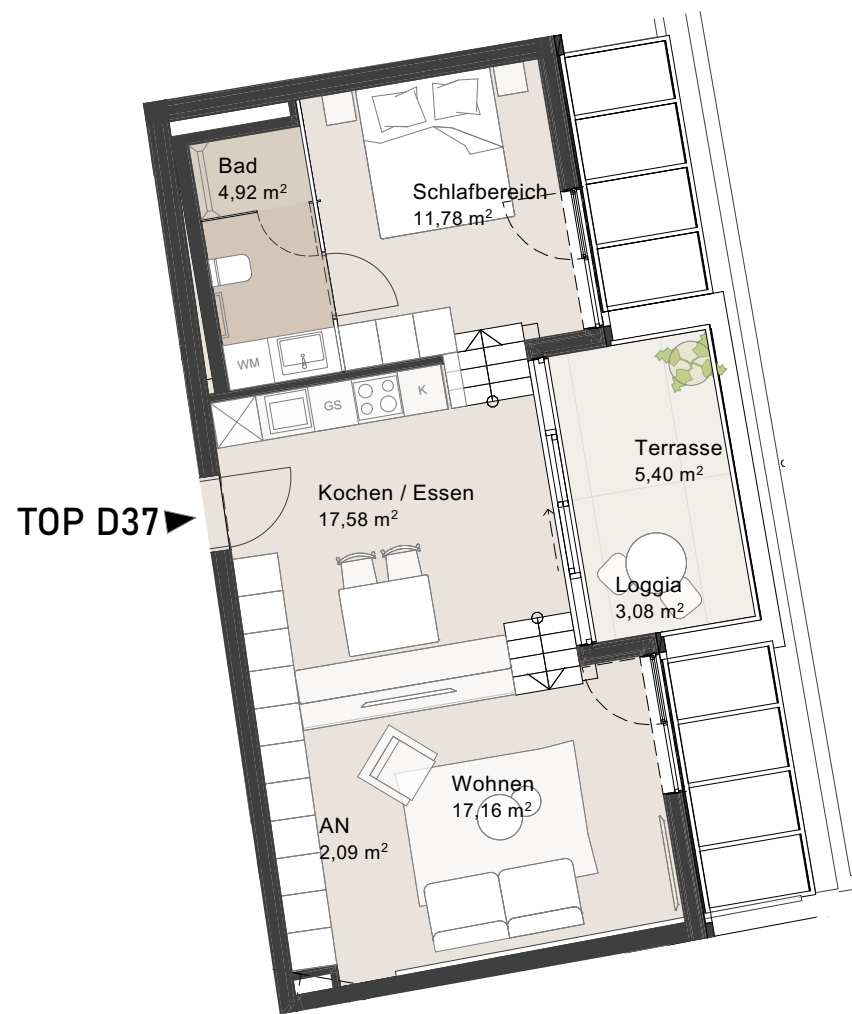

BAUTEIL D TOP D37 Dachgeschoss

Wohnen	17,16
Schlafbereich	11,78
Kochen / Essen	17,58
Bad	4,92
AN	2,09


WOHNFLÄCHE	53,53 m²
------------	----------

Terrasse	5,40
Loggia	3,08
Keller D37	4,33

NEBENFLÄCHEN	12,81 m²
--------------	----------

PREIS	€ 681.360,00
Tiefgaragenstellplätze	auf Anfrage

Dachgeschoss

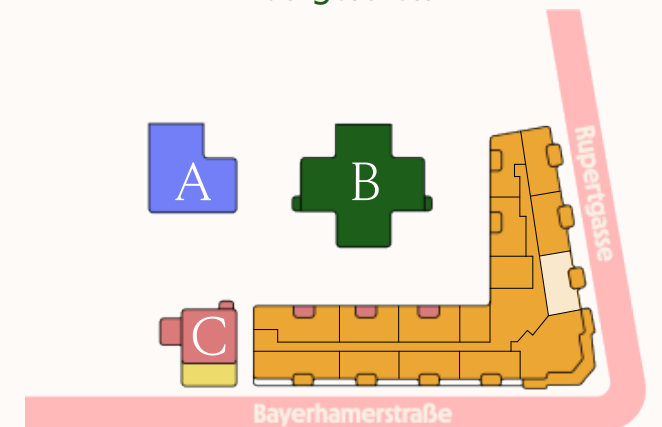

Maßstab 1:100

Planungsstand 28.05.2025, Änderungen vorbehalten. Fläche gemäß §2 WEG Rohbaumaße. Die verwendeten Einrichtungen stellen lediglich unverbindliche Gestaltungsmöglichkeiten dar und besitzen keine Verbindlichkeit für die tatsächliche Ausführung und die finale Ausstattung der Einheiten.