


BAUTEIL A  
TOP A01  
Erdgeschoss

Gewerbe A01	185,17
<b>GEWERBEFLÄCHE</b>	<b>185,17 m<sup>2</sup></b>

<b>PREIS</b>	<b>€ 1.337.040,00</b>
Tiefgaragenstellplätze	auf Anfrage

Erdgeschoss

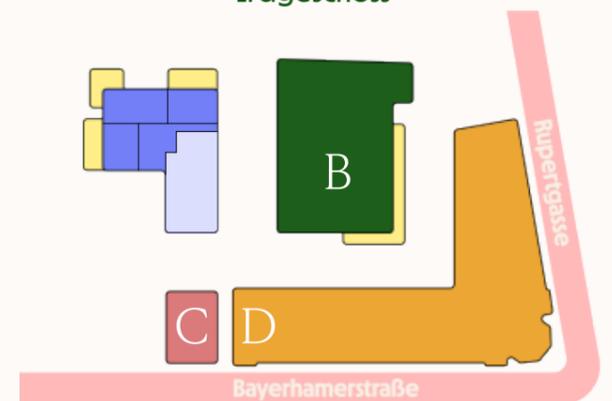

Maßstab 1:100

Planungsstand 28.05.2025, Änderungen vorbehalten. Fläche gemäß §2 WEG Rohbaumaße. Die verwendeten Einrichtungen stellen lediglich unverbindliche Gestaltungsmöglichkeiten dar und besitzen keine Verbindlichkeit für die tatsächliche Ausführung und die finale Ausstattung der Einheiten.

