


BAUTEIL D
TOP D02
Erdgeschoss

Gewerbe D02.1	173,61
Gewerbe D02.0	265,98
GEWERBEFLÄCHE	439,59 m²

PREIS € 1.894.032,00
Tiefgaragenstellplätze auf Anfrage

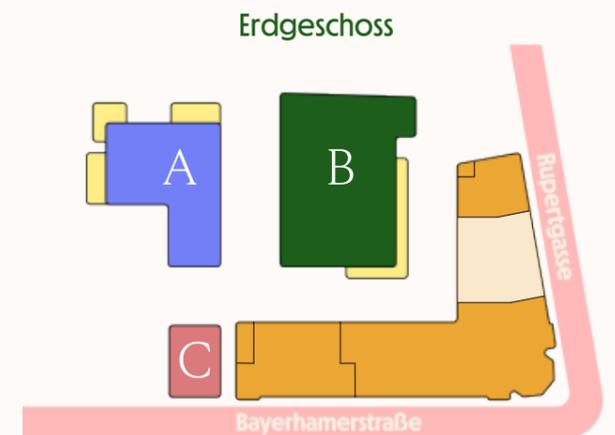

Maßstab 1:100
Planungsstand 28.05.2025, Änderungen vorbehalten. Fläche gemäß §2 WEG Rohbaumaße. Die verwendeten Einrichtungen stellen lediglich unverbindliche Gestaltungsmöglichkeiten dar und besitzen keine Verbindlichkeit für die tatsächliche Ausführung und die finale Ausstattung der Einheiten.

