



BAUTEIL D
TOP D02
1.Obergeschoss

Gewerbe D02.1	173,61
Gewerbe D02.0	265,98
GEWERBEFLÄCHE	439,59 m²

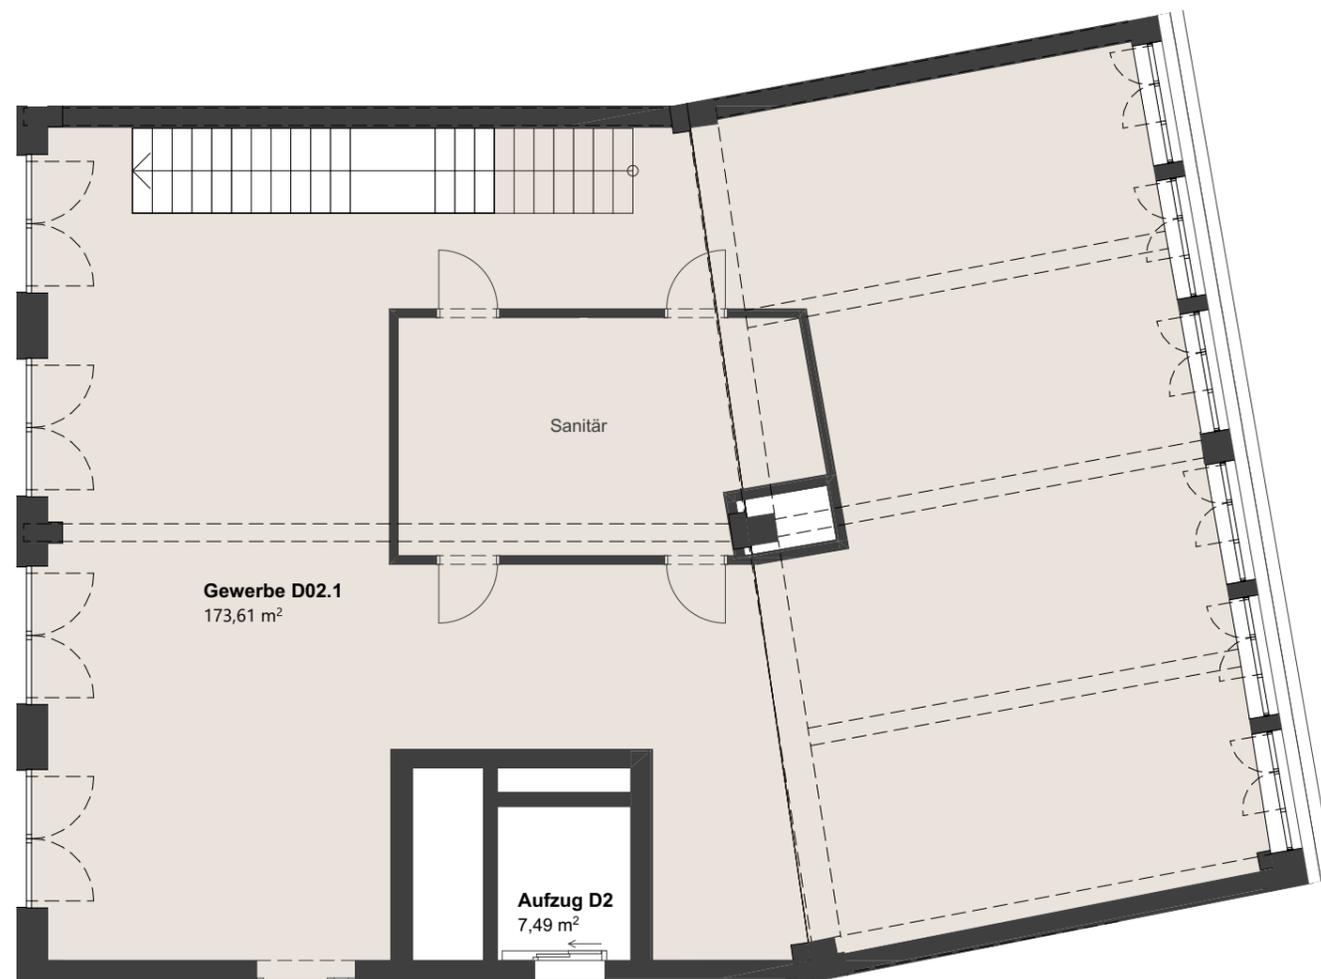

PREIS	€ 1.138.536,00
Tiefgaragenstellplätze	auf Anfrage

1.Obergeschoss

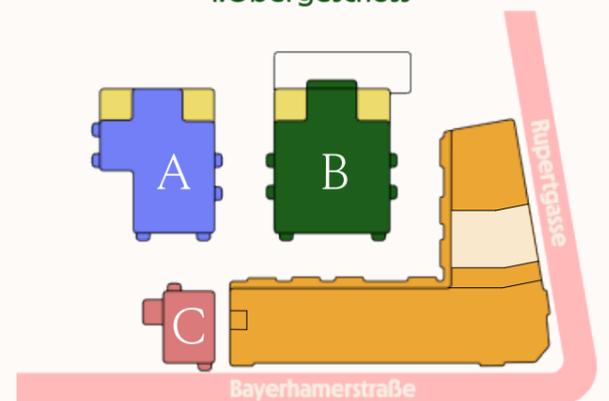

Maßstab 1:100

Planungsstand 28.05.2025, Änderungen vorbehalten. Fläche gemäß §2 WEG Rohbaumaße. Die verwendeten Einrichtungen stellen lediglich unverbindliche Gestaltungsmöglichkeiten dar und besitzen keine Verbindlichkeit für die tatsächliche Ausführung und die finale Ausstattung der Einheiten.

