

BAUTEIL A TOP A02 Erdgeschoss

Wohnen / Kochen / Essen	24,62
WC	1,52
VR	8,97
Schlafzimmer	13,15
Bad	5,29
AR	2,09

WOHNFLÄCHE 55,64 m²

Terrasse 37,33


Keller A02 3,06

Garten 52,86

NEBENFLÄCHEN 93,25 m²

PREIS auf Anfrage
Tiefgaragenstellplätze auf Anfrage

Erdgeschoss

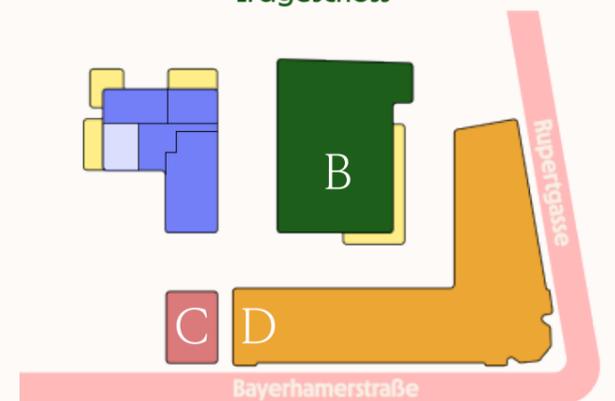

Maßstab 1:100

Planungsstand 28.05.2025, Änderungen vorbehalten. Fläche gemäß §2 WEG Rohbaumaße. Die verwendeten Einrichtungen stellen lediglich unverbindliche Gestaltungsmöglichkeiten dar und besitzen keine Verbindlichkeit für die tatsächliche Ausführung und die finale Ausstattung der Einheiten.

