

BAUTEIL A
TOP A03
Erdgeschoss

Wohnen / Kochen / Essen	26,04
WC	2,63
VR	5,17
Schlafzimmer	11,40
Kinderzimmer / Büro	13,82
Gang	6,03
Bad	5,69
AR	2,55

WOHNFLÄCHE 73,33 m²

Terrasse 34,64


Keller A03 3,02

Garten 147,16

NEBENFLÄCHEN 184,82 m²


PREIS € 734.400,00
Tiefgaragenstellplätze auf Anfrage

Erdgeschoss

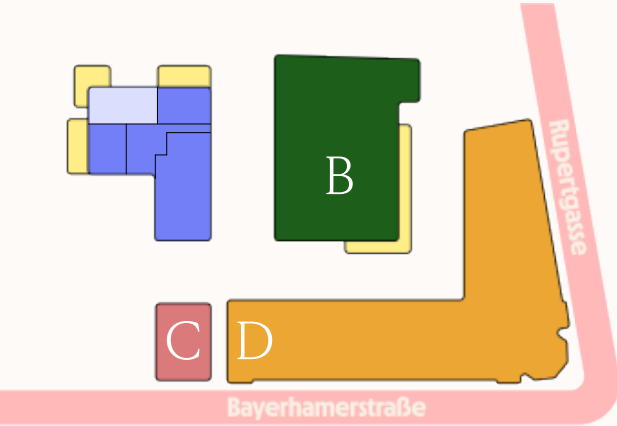

Maßstab 1:100

Planungsstand 28.05.2025, Änderungen vorbehalten. Fläche gemäß §2 WEG Rohbaumaße. Die verwendeten Einrichtungen stellen lediglich unverbindliche Gestaltungsmöglichkeiten dar und besitzen keine Verbindlichkeit für die tatsächliche Ausführung und die finale Ausstattung der Einheiten.

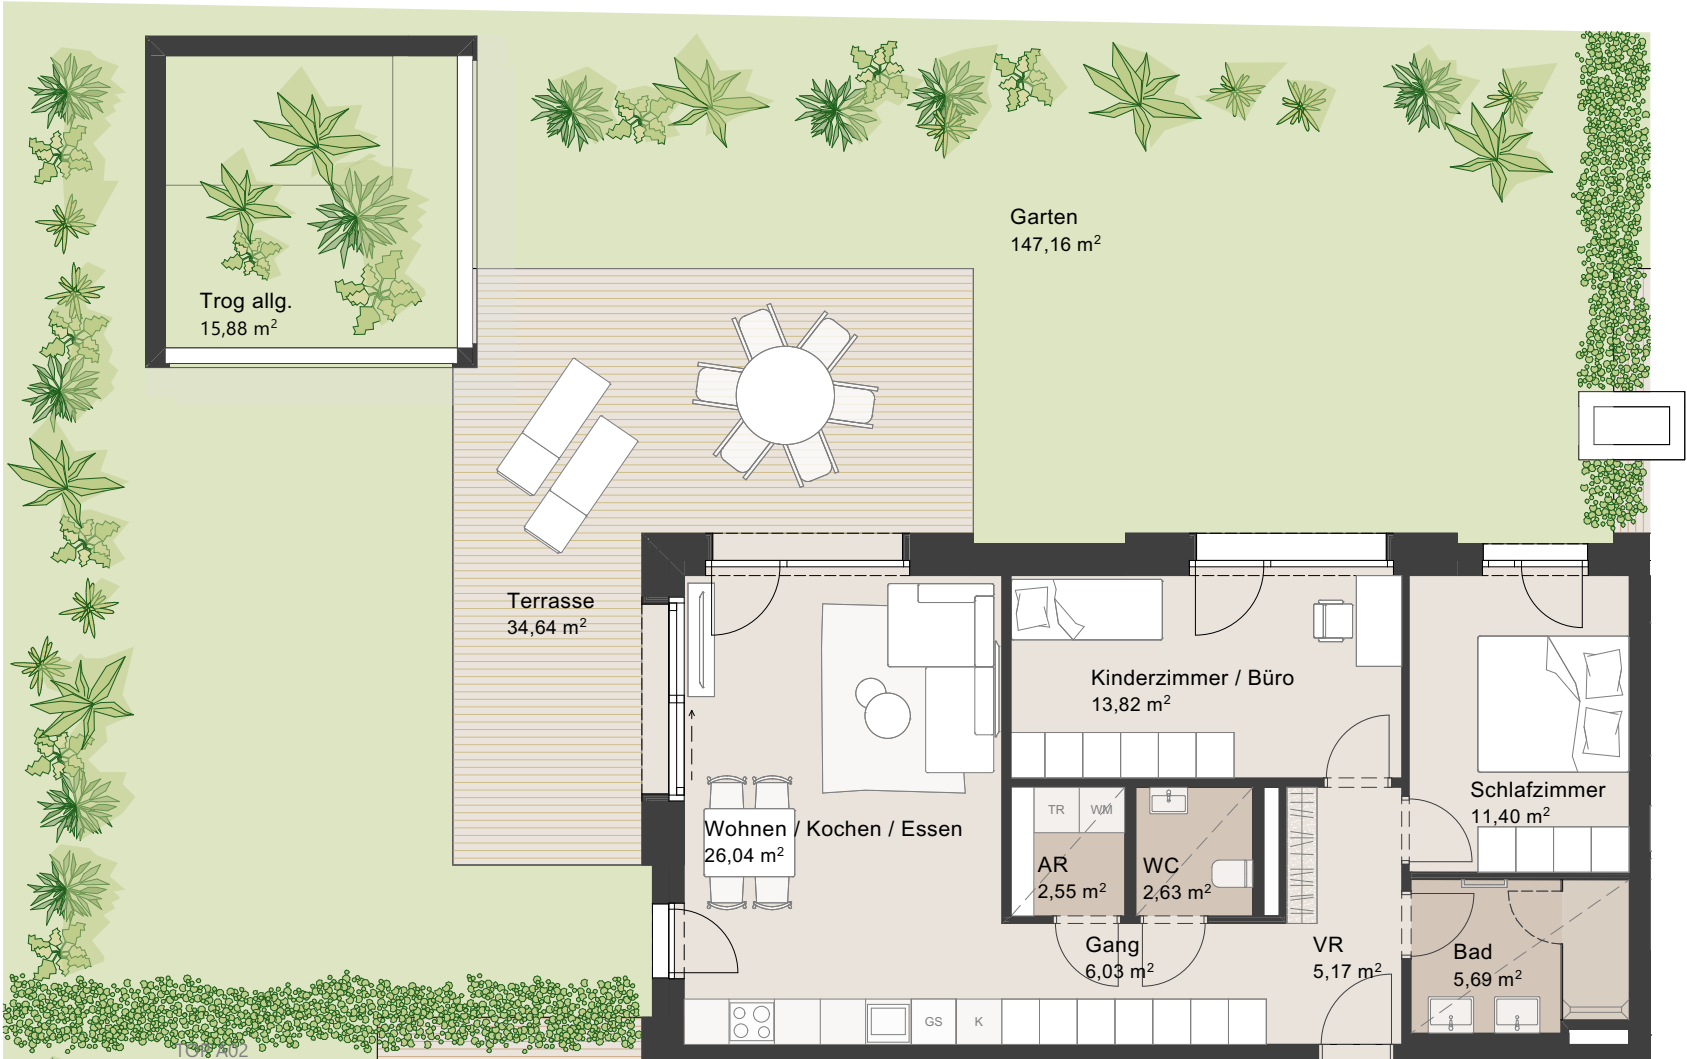

TOP A03

