

BAUTEIL A TOP A04 Erdgeschoss


Wohnen / Kochen / Essen	21,77
VR	6,69
Schlafzimmer	12,68
Kinderz. / Büro	9,29
Bad	5,00
AR	2,06

WOHNFLÄCHE 57,49 m²


Terrasse	36,90
Keller A04	3,02
Garten	32,87

NEBENFLÄCHEN 72,79 m²

PREIS auf Anfrage
Tiefgaragenstellplätze auf Anfrage

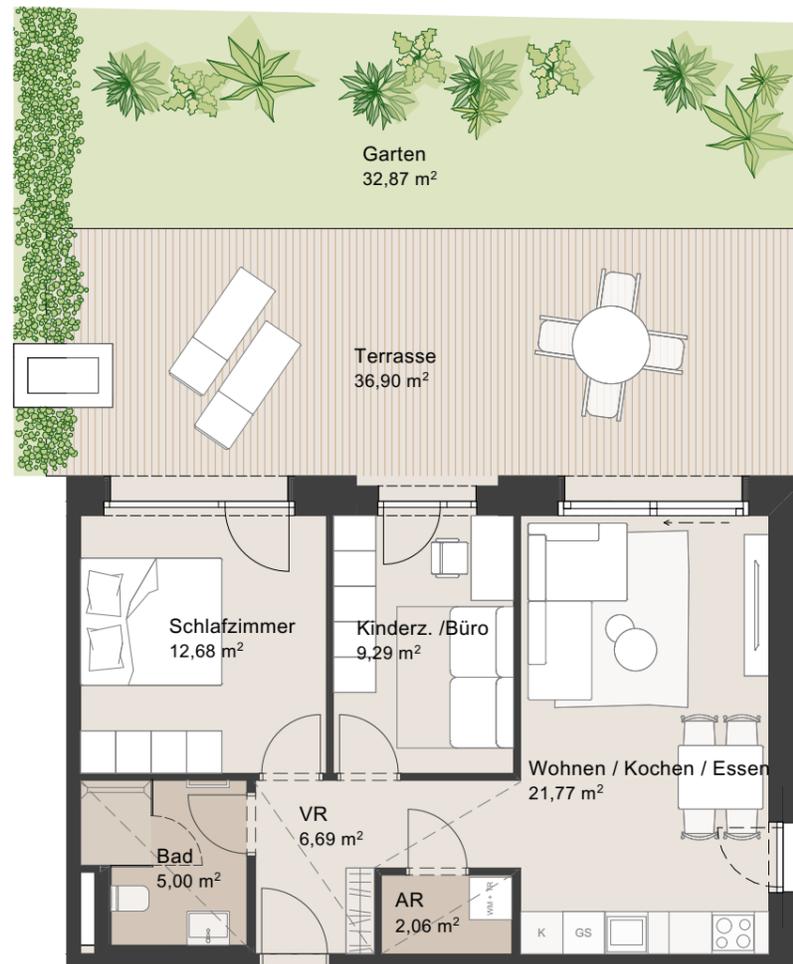

TOP A04

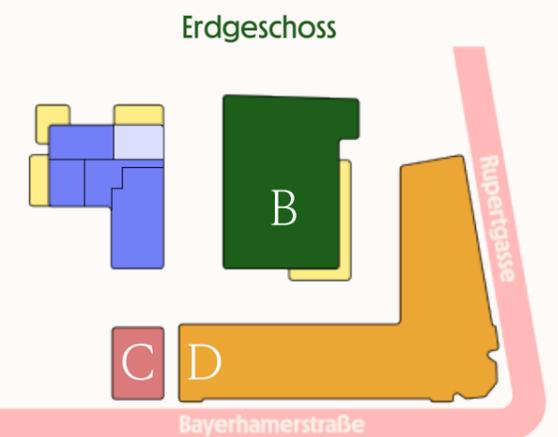

Maßstab 1:100

Planungsstand 28.05.2025, Änderungen vorbehalten. Fläche gemäß §2 WEG Rohbaumaße. Die verwendeten Einrichtungen stellen lediglich unverbindliche Gestaltungsmöglichkeiten dar und besitzen keine Verbindlichkeit für die tatsächliche Ausführung und die finale Ausstattung der Einheiten.

