

BAUTEIL A TOP A09 1.Obergeschoss


Wohnen / Kochen / Essen	21,08
VR	4,06
Schlafzimmer	11,52
Bad	5,39
AR	2,18

WOHNFLÄCHE 44,23 m²

Keller A09 3,10


Balkon 3,60

NEBENFLÄCHEN 6,70 m²

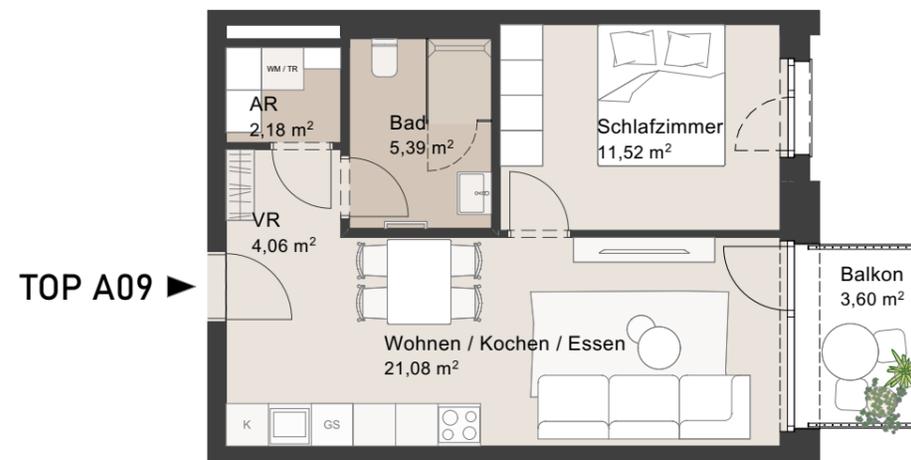

PREIS auf Anfrage
Tiefgaragenstellplätze auf Anfrage

1.Obergeschoss

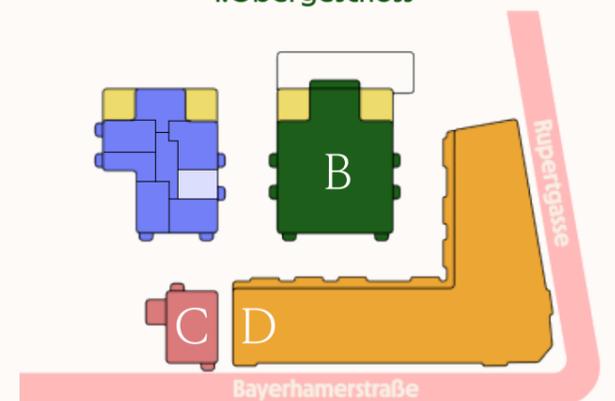

Maßstab 1:100

Planungsstand 28.05.2025, Änderungen vorbehalten. Fläche gemäß §2 WEG Rohbaumaße. Die verwendeten Einrichtungen stellen lediglich unverbindliche Gestaltungsmöglichkeiten dar und besitzen keine Verbindlichkeit für die tatsächliche Ausführung und die finale Ausstattung der Einheiten.

