

BAUTEIL B TOP B02 1.Obergeschoss

Wohnen / Kochen / Essen	29,59
VR	3,63
Schlafzimmer	15,05
Bad	5,84
AR	2,06


WOHNFLÄCHE 56,17 m²

Keller B02 3,02

Balkon 3,59

NEBENFLÄCHEN 6,61 m²


PREIS auf Anfrage
Tiefgaragenstellplätze auf Anfrage

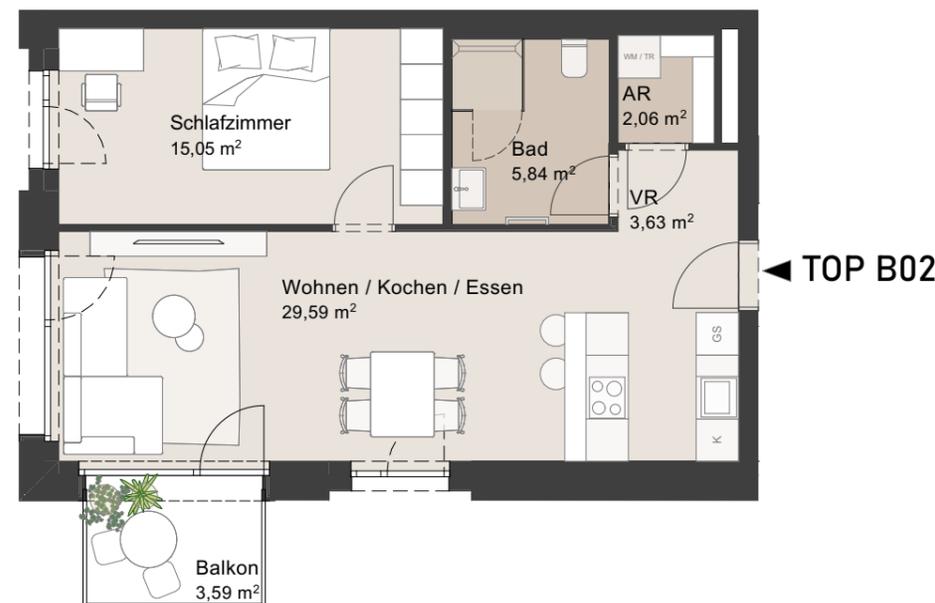

TOP B02



1.Obergeschoss

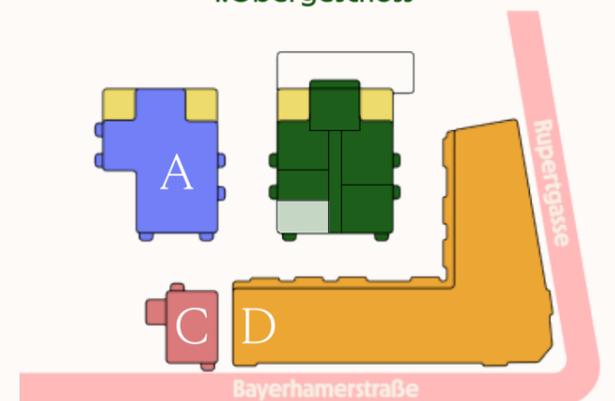

Maßstab 1:100

Planungsstand 28.05.2025, Änderungen vorbehalten. Fläche gemäß §2 WEG Rohbaumaße. Die verwendeten Einrichtungen stellen lediglich unverbindliche Gestaltungsmöglichkeiten dar und besitzen keine Verbindlichkeit für die tatsächliche Ausführung und die finale Ausstattung der Einheiten.