

BAUTEIL B TOP B03 1.Obergeschoss


Wohnen / Kochen / Essen	29,42
VR	3,79
Schlafzimmer	14,95
Bad	5,63
AR	2,40

WOHNFLÄCHE 56,19 m²

Keller B03 3,01


Balkon 3,59

NEBENFLÄCHEN 6,60 m²

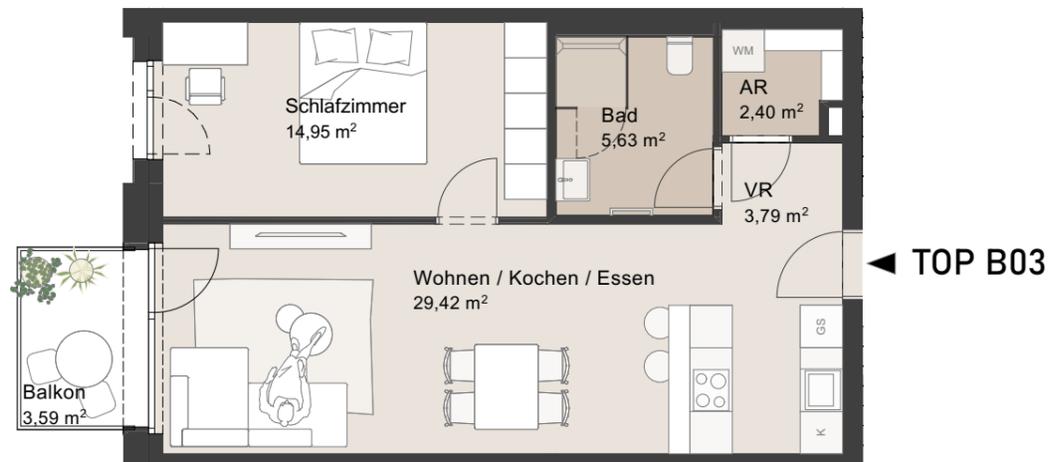

PREIS auf Anfrage
Tiefgaragenstellplätze auf Anfrage

1.Obergeschoss

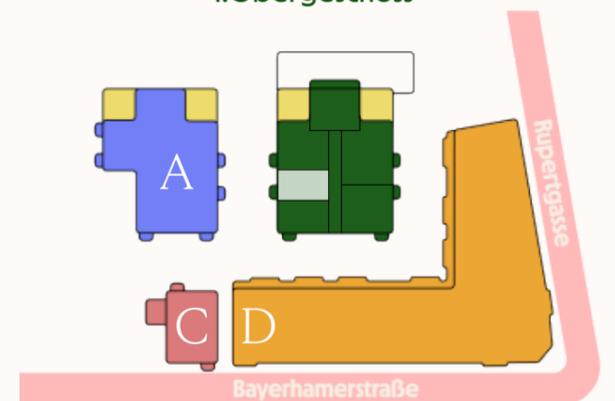

Maßstab 1:100

Planungsstand 28.05.2025, Änderungen vorbehalten. Fläche gemäß §2 WEG Rohbaumaße. Die verwendeten Einrichtungen stellen lediglich unverbindliche Gestaltungsmöglichkeiten dar und besitzen keine Verbindlichkeit für die tatsächliche Ausführung und die finale Ausstattung der Einheiten.

