


BAUTEIL B TOP B04 1.Obergeschoss

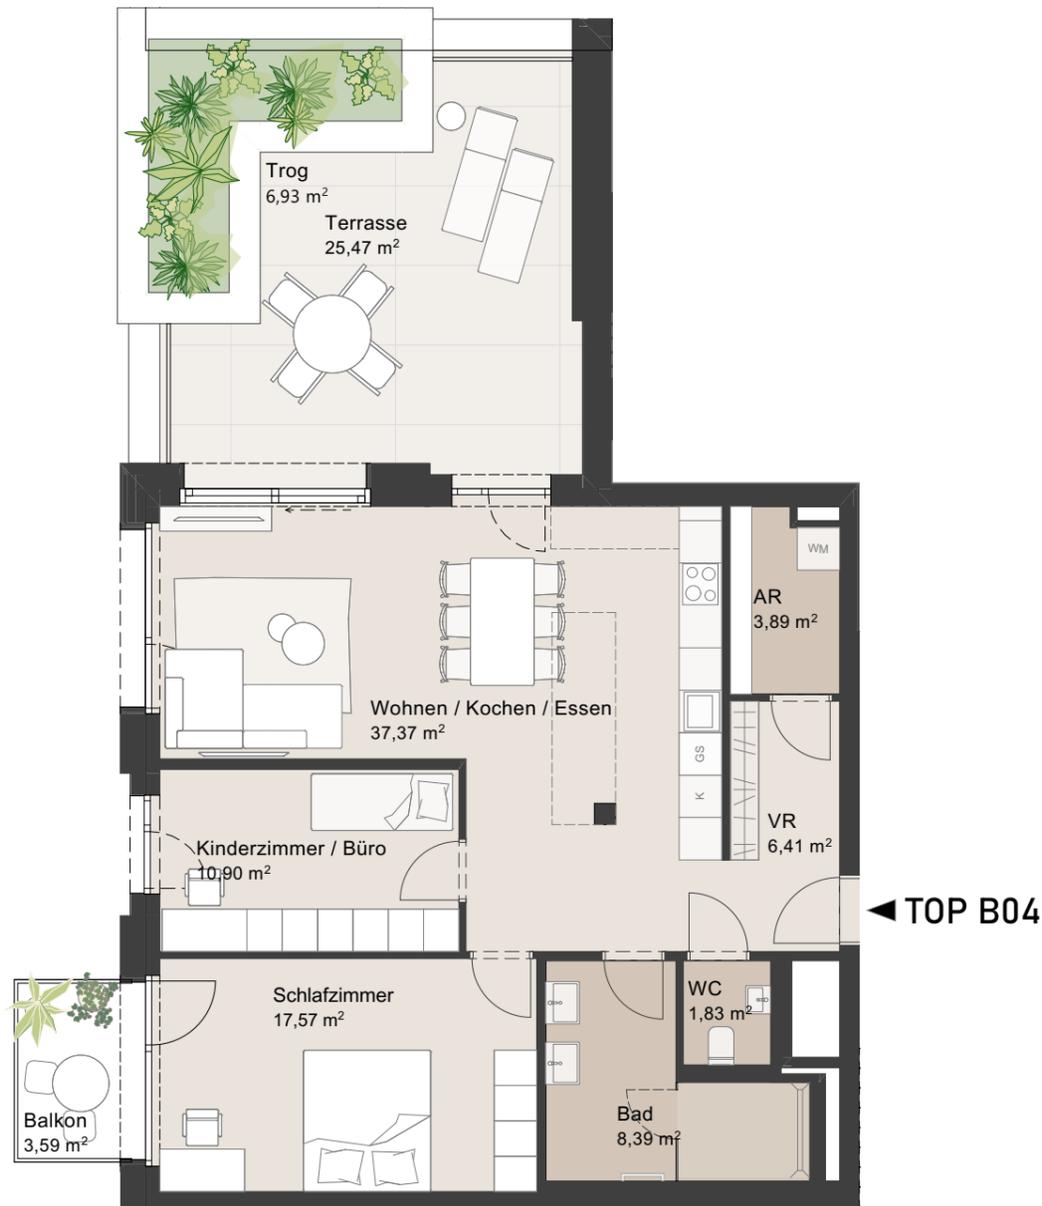

Wohnen / Kochen / Essen	37,37
WC	1,83
VR	6,41
Schlafzimmer	17,57
Kinderzimmer / Büro	10,90
Bad	8,39
AR	3,89


WOHNFLÄCHE 86,36 m²

Trog	6,93
Terrasse	25,47
Keller B04	5,22
Balkon	3,59

NEBENFLÄCHEN 41,21 m²

PREIS € 864.300,00
Tiefgaragenstellplätze auf Anfrage

1.Obergeschoss

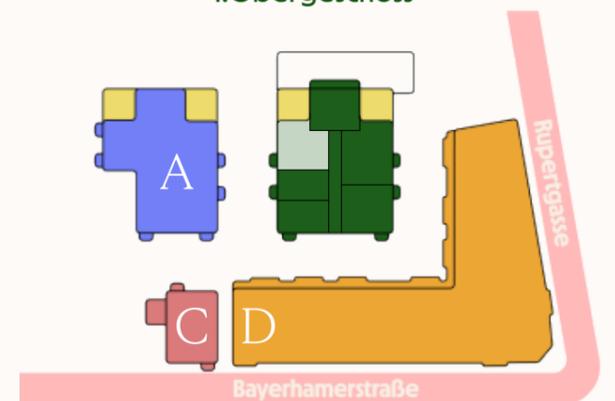

Maßstab 1:100

Planungsstand 28.05.2025, Änderungen vorbehalten. Fläche gemäß §2 WEG Rohbaumaße. Die verwendeten Einrichtungen stellen lediglich unverbindliche Gestaltungsmöglichkeiten dar und besitzen keine Verbindlichkeit für die tatsächliche Ausführung und die finale Ausstattung der Einheiten.

