

BAUTEIL B TOP B05 1.Obergeschoss



Wohnen / Kochen / Essen	36,68
WC	2,06
VR	4,88
Schlafzimmer	13,03
Bad	5,01
AR	3,09

WOHNFLÄCHE 64,75 m²

Terrasse 16,74
Keller B05 3,80

NEBENFLÄCHEN 20,54 m²

PREIS € 647.300,00
Tiefgaragenstellplätze auf Anfrage

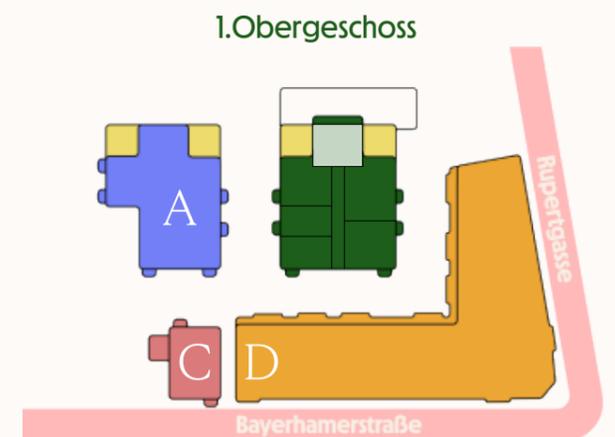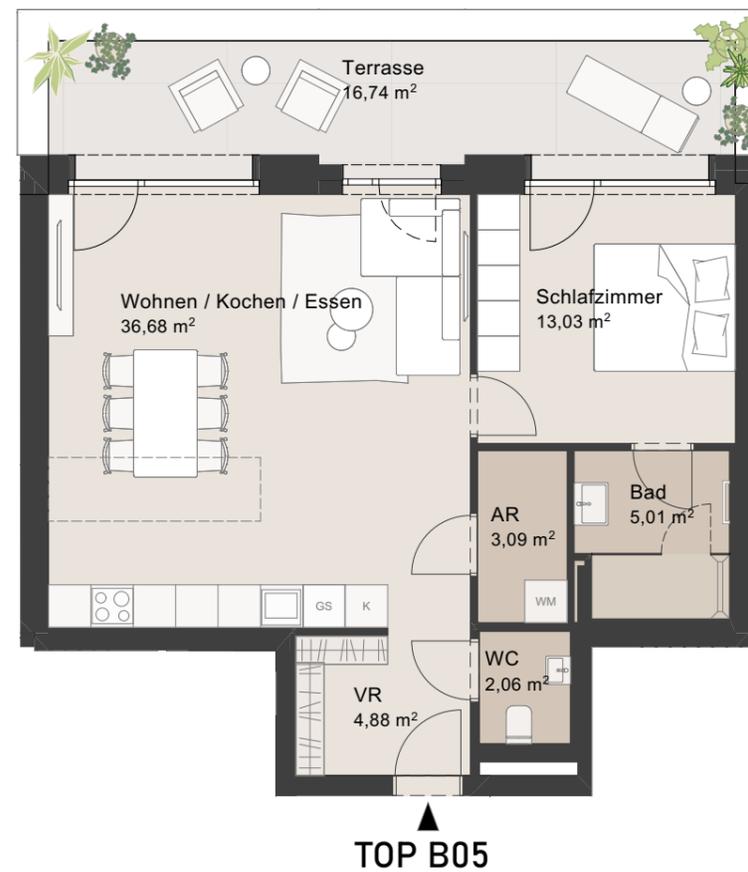

Maßstab 1:100

Planungsstand 28.05.2025, Änderungen vorbehalten. Fläche gemäß §2 WEG Rohbaumaße. Die verwendeten Einrichtungen stellen lediglich unverbindliche Gestaltungsmöglichkeiten dar und besitzen keine Verbindlichkeit für die tatsächliche Ausführung und die finale Ausstattung der Einheiten.

