


## BAUTEIL B TOP B09 2.Obergeschoss

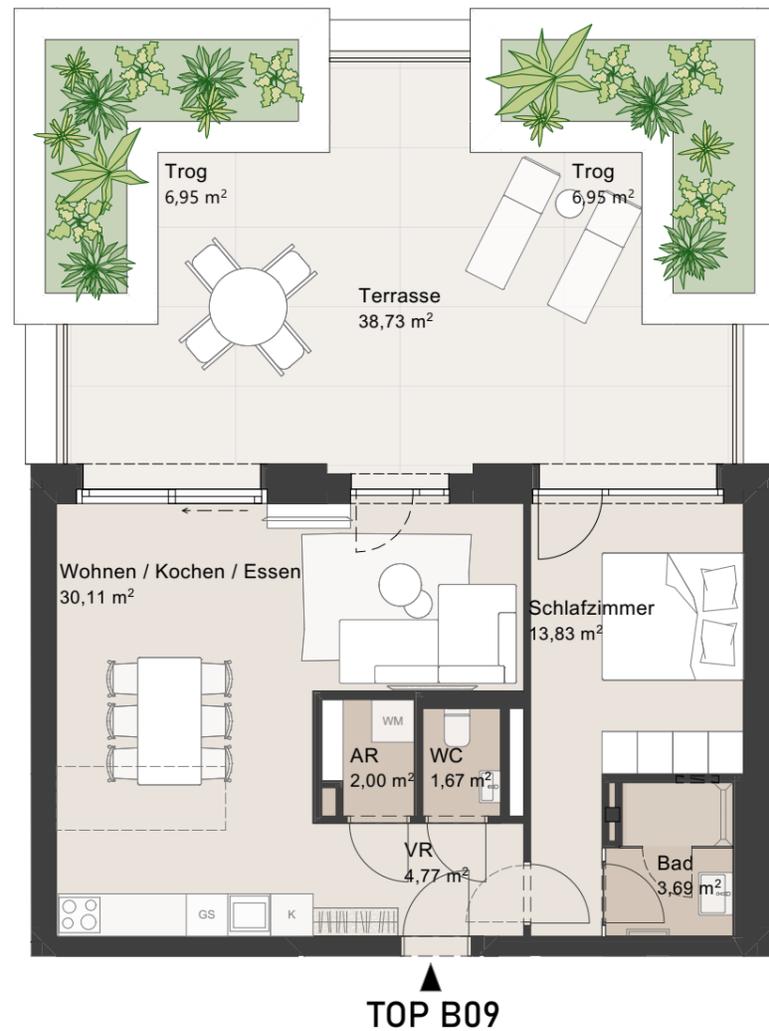

Wohnen / Kochen / Essen	30,11
WC	1,67
VR	4,77
Schlafzimmer	13,83
Bad	3,69
AR	2,00


WOHNFLÄCHE 56,07 m²

Trog	6,95
Trog	6,95
Terrasse	38,73
Keller B09	3,09

NEBENFLÄCHEN 55,72 m²

PREIS € 672.120,00  
Tiefgaragenstellplätze auf Anfrage

### 2.Obergeschoss

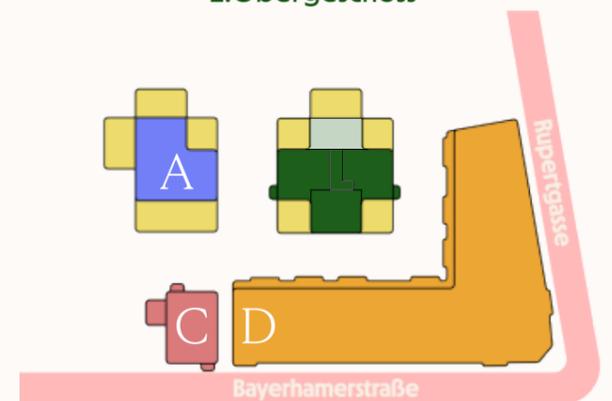

Maßstab 1:100

Planungsstand 28.05.2025, Änderungen vorbehalten. Fläche gemäß §2 WEG Rohbaumaße. Die verwendeten Einrichtungen stellen lediglich unverbindliche Gestaltungsmöglichkeiten dar und besitzen keine Verbindlichkeit für die tatsächliche Ausführung und die finale Ausstattung der Einheiten.

