

BAUTEIL B
TOP B11
2.Obergeschoss

Wohnen / Kochen / Essen	27,50
WC	1,77
VR	3,96
Schlafzimmer	12,62
Kinderzimmer / Büro	10,53
Gang	5,12
Bad	6,36
AR	2,68

WOHNFLÄCHE 70,54 m²

Trog 6,95


Terrasse 25,44

Keller B11 3,12

NEBENFLÄCHEN 35,51 m²

PREIS auf Anfrage
Tiefgaragenstellplätze auf Anfrage

2.Obergeschoss

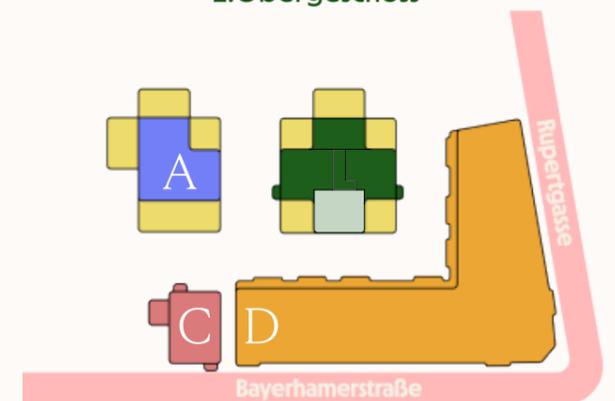

Maßstab 1:100

Planungsstand 28.05.2025, Änderungen vorbehalten. Fläche gemäß §2 WEG Rohbaumaße. Die verwendeten Einrichtungen stellen lediglich unverbindliche Gestaltungsmöglichkeiten dar und besitzen keine Verbindlichkeit für die tatsächliche Ausführung und die finale Ausstattung der Einheiten.

