

BAUTEIL C TOP C04 2.Obergeschoss

Wohnen / Kochen / Essen	29,63
WC	1,61
VR	4,54
Schlafzimmer	13,73
Bad	4,02
AR	2,90


WOHNFLÄCHE 56,43 m²

Keller C04 3,12
Balkon 3,51

NEBENFLÄCHEN 6,63 m²

PREIS € 566.400,00
Tiefgaragenstellplätze auf Anfrage

2.Obergeschoss

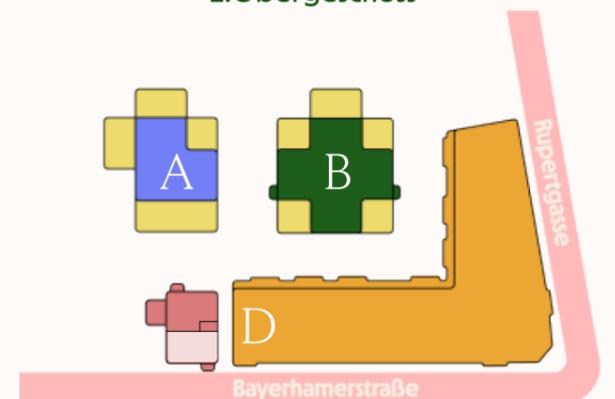

Maßstab 1:100

Planungsstand 28.05.2025, Änderungen vorbehalten. Fläche gemäß §2 WEG Rohbaumaße. Die verwendeten Einrichtungen stellen lediglich unverbindliche Gestaltungsmöglichkeiten dar und besitzen keine Verbindlichkeit für die tatsächliche Ausführung und die finale Ausstattung der Einheiten.

TOP C04

