

BAUTEIL C
TOP C06
3.Obergeschoss

Wohnen / Kochen / Essen	46,74
WC	2,63
VR	4,64
Schalfzimmer	11,63
Kinderzimmer	12,39
Bad	2,61
Bad	7,19
AR	2,34


WOHNFLÄCHE 90,17 m²

Trog	5,50
Trog	5,50
Terrasse	19,72
Terrasse	24,65
Keller C06	6,96
Balkon	3,77

NEBENFLÄCHEN 66,10 m²

PREIS € 1.181.960,00
Tiefgaragenstellplätze auf Anfrage

3.Obergeschoss

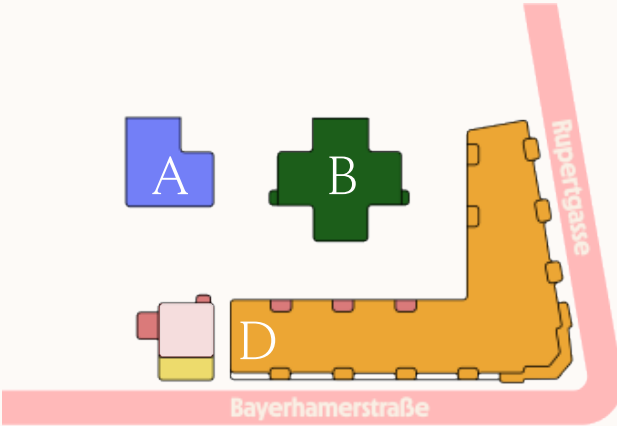

Maßstab 1:100

Planungsstand 28.05.2025, Änderungen vorbehalten. Fläche gemäß §2 WEG Rohbaumaße. Die verwendeten Einrichtungen stellen lediglich unverbindliche Gestaltungsmöglichkeiten dar und besitzen keine Verbindlichkeit für die tatsächliche Ausführung und die finale Ausstattung der Einheiten.

