

BAUTEIL D
TOP D06
2.Obergeschoss

Wohnen / Kochen / Essen	29,49
WC	1,61
VR	5,77
Schlafzimmer	12,54
Bad	5,48
AR	2,64


WOHNFLÄCHE 57,53 m²

ARD06 4,47

NEBENFLÄCHEN 4,47 m²

PREIS € 523.350,00
Tiefgaragenstellplätze auf Anfrage

2.Obergeschoss

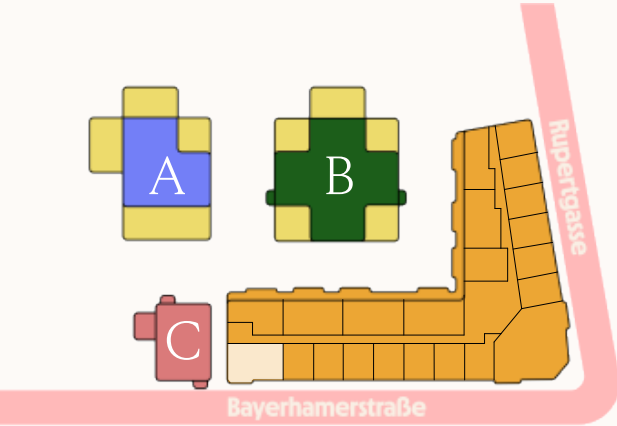

Maßstab 1:100

Planungsstand 28.05.2025, Änderungen vorbehalten. Fläche gemäß §2 WEG Rohbaumaße. Die verwendeten Einrichtungen stellen lediglich unverbindliche Gestaltungsmöglichkeiten dar und besitzen keine Verbindlichkeit für die tatsächliche Ausführung und die finale Ausstattung der Einheiten.

TOP D06

