

BAUTEIL D TOP D10 2.Obergeschoss

Wohnen / Kochen / Essen	37,19
WC	2,53
VR	1,83
Schlafzimmer	11,46
Kinderzimmer	10,16
Bad	6,14
AR	2,00

WOHNFLÄCHE 71,31 m²

Balkon 18,79


AR D10 3,23

NEBENFLÄCHEN 22,02 m²

PREIS € 703.989,00


Tiefgaragenstellplätze auf Anfrage

2.Obergeschoss

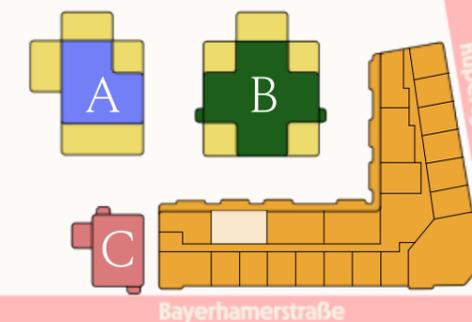

Maßstab 1:100

Planungsstand 28.05.2025, Änderungen vorbehalten. Fläche gemäß §2 WEG Rohbaumaße. Die verwendeten Einrichtungen stellen lediglich unverbindliche Gestaltungsmöglichkeiten dar und besitzen keine Verbindlichkeit für die tatsächliche Ausführung und die finale Ausstattung der Einheiten.

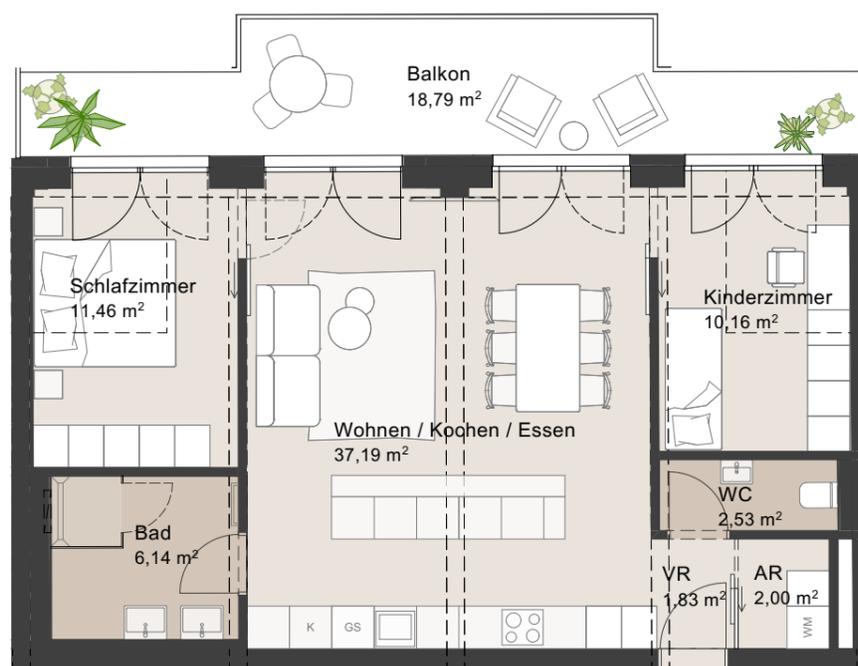

TOP D10

