

BAUTEIL D
TOP D15
2.Obergeschoss

Wohnen / Kochen / Essen	37,32
WC	2,66
VR	2,01
Schlafzimmer	10,62
Schlafzimmer	10,98
Bad	5,90
AR	2,00


WOHNFLÄCHE	71,49 m²
------------	----------

Balkon	22,00
AR D15	8,77

NEBENFLÄCHEN	30,77 m²
--------------	----------


PREIS	€ 705.276,00
Tiefgaragenstellplätze	auf Anfrage

2.Obergeschoss

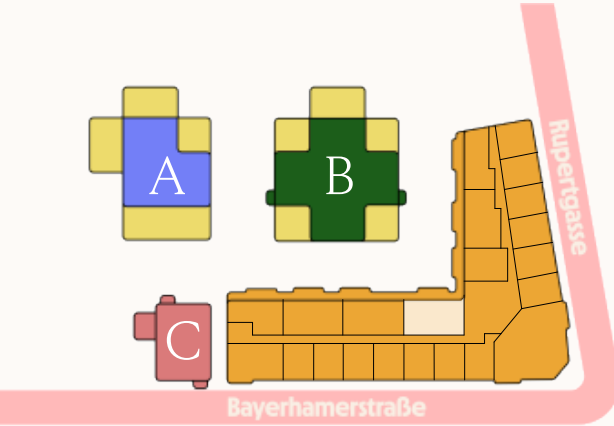

Maßstab 1:100

Planungsstand 28.05.2025, Änderungen vorbehalten. Fläche gemäß §2 WEG Rohbaumaße. Die verwendeten Einrichtungen stellen lediglich unverbindliche Gestaltungsmöglichkeiten dar und besitzen keine Verbindlichkeit für die tatsächliche Ausführung und die finale Ausstattung der Einheiten.

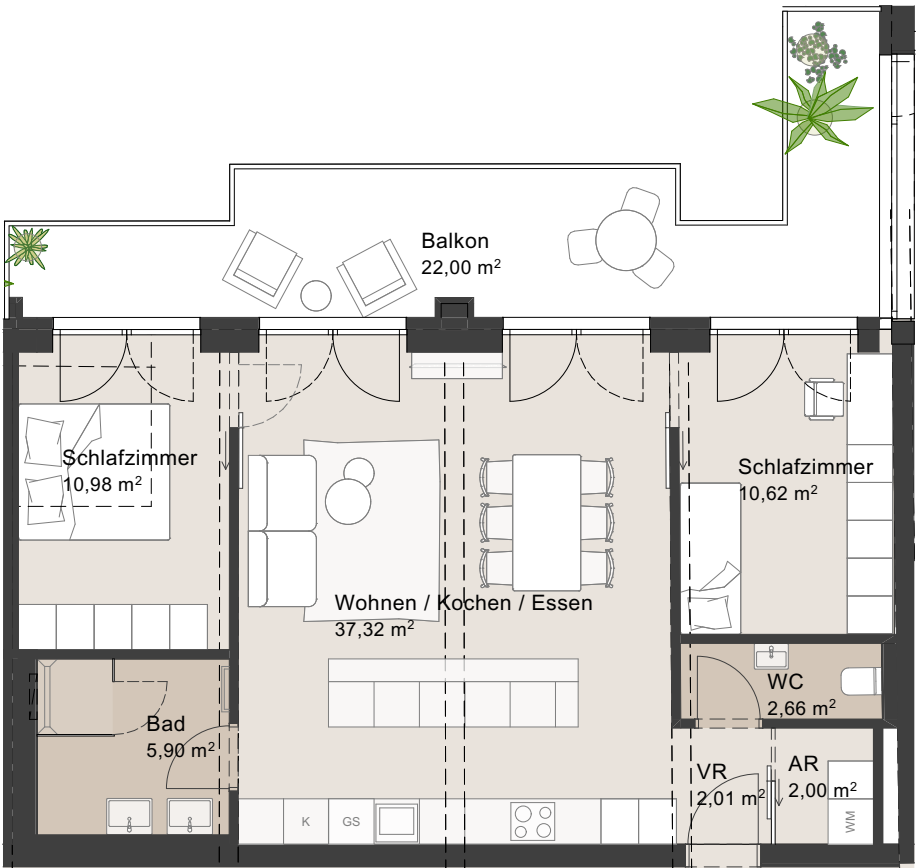

TOP D15

