


BAUTEIL D  
TOP D18  
2.Obergeschoss

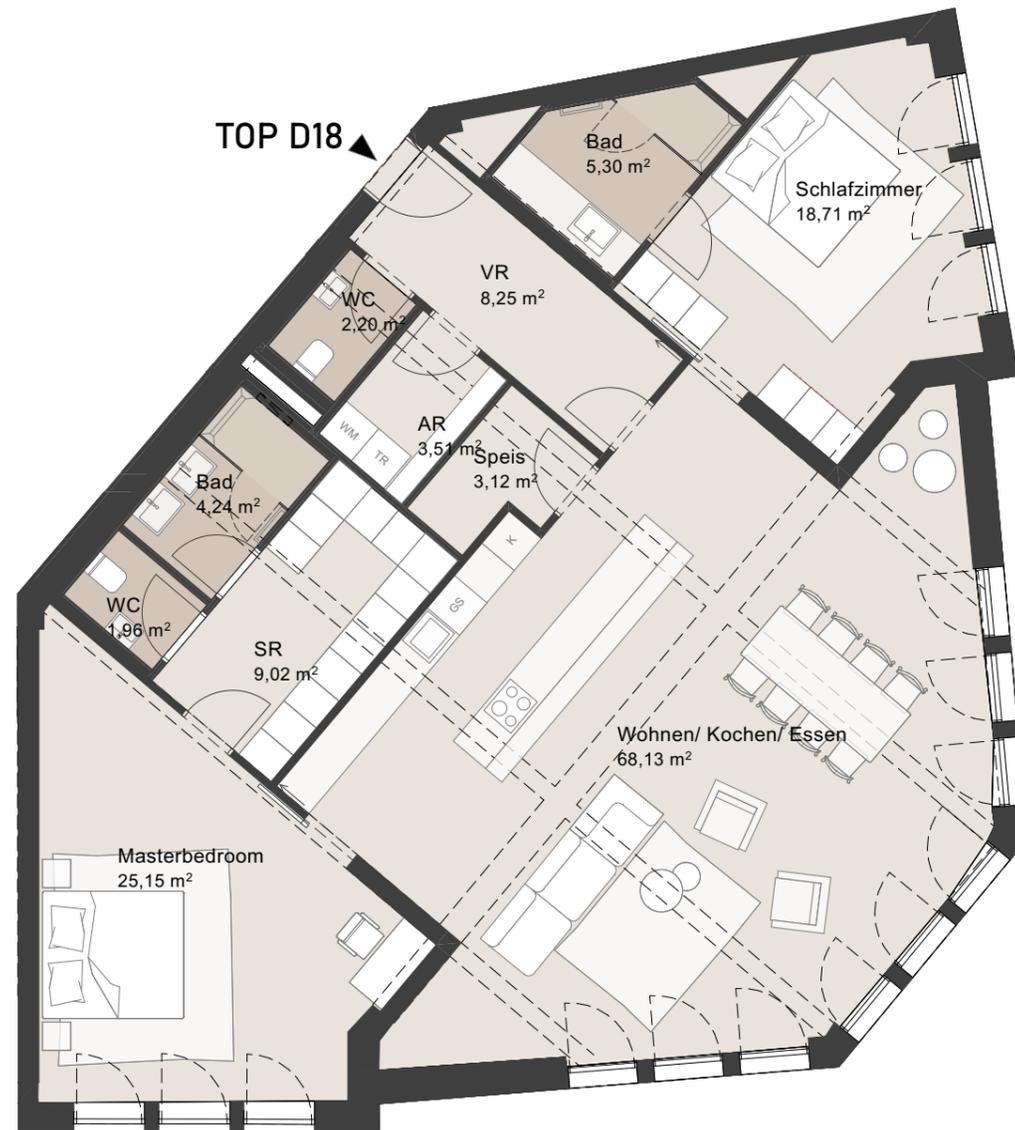

Wohnen/ Kochen/ Essen	68,13
WC	1,96
WC	2,20
VR	8,25
SR	9,02
Speis	3,12
Schlafzimmer	18,71
Masterbedroom	25,15
Bad	4,24
Bad	5,30
AR	3,51


WOHNFLÄCHE 149,59 m²

ARD18 5,11

NEBENFLÄCHEN 5,11 m²

PREIS € 1.480.941,00  
Tiefgaragenstellplätze auf Anfrage

2.Obergeschoss

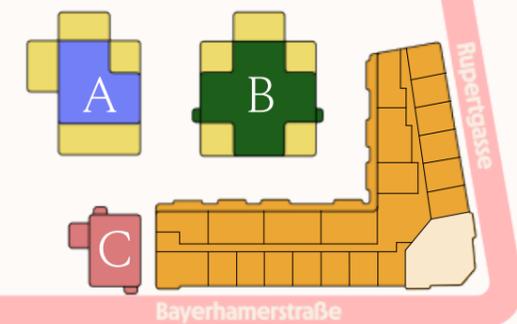

Maßstab 1:100

Planungsstand 28.05.2025, Änderungen vorbehalten. Fläche gemäß §2 WEG Rohbaumaße. Die verwendeten Einrichtungen stellen lediglich unverbindliche Gestaltungsmöglichkeiten dar und besitzen keine Verbindlichkeit für die tatsächliche Ausführung und die finale Ausstattung der Einheiten.

