

BAUTEIL D
TOP D28
Dachgeschoss



TOP D28

Wohnen / Kochen / Essen	33,91
WC	2,06
VR	4,16
Schlafzimmer	12,92
Kinderzimmer	10,94
Gang	5,33
Bad	5,34
AR	2,41

WOHNFLÄCHE 77,07 m²


Loggia 7,01

Keller D28 5,06

NEBENFLÄCHEN 12,07 m²

PREIS € 1.024.920,00
Tiefgaragenstellplätze auf Anfrage

Dachgeschoss

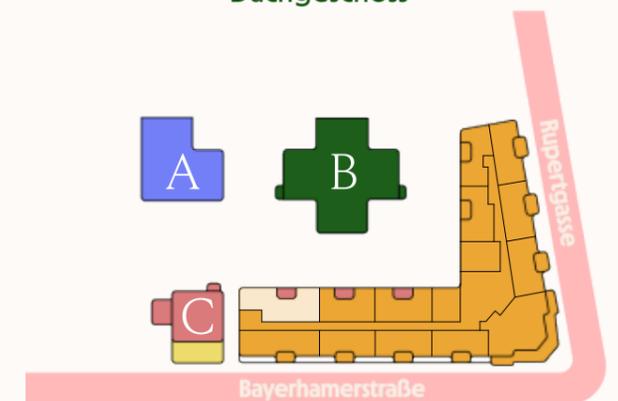

Maßstab 1:100

Planungsstand 28.05.2025, Änderungen vorbehalten. Fläche gemäß §2 WEG Rohbaumaße. Die verwendeten Einrichtungen stellen lediglich unverbindliche Gestaltungsmöglichkeiten dar und besitzen keine Verbindlichkeit für die tatsächliche Ausführung und die finale Ausstattung der Einheiten.

