

BAUTEIL D
TOP D29
Dachgeschoss

Wohnen	14,98
WC	2,08
Schlafbereich	12,03
Kochen / Essen	17,28
Kinderzimmer	12,57
Bad	2,66
Bad	5,27
AR	2,19

WOHNFLÄCHE 69,06 m²

Terrasse 4,20

Loggia 3,41


ARD29 3,63

NEBENFLÄCHEN 11,24 m²


PREIS € 867.720,00

Tiefgaragenstellplätze auf Anfrage

TOP D29

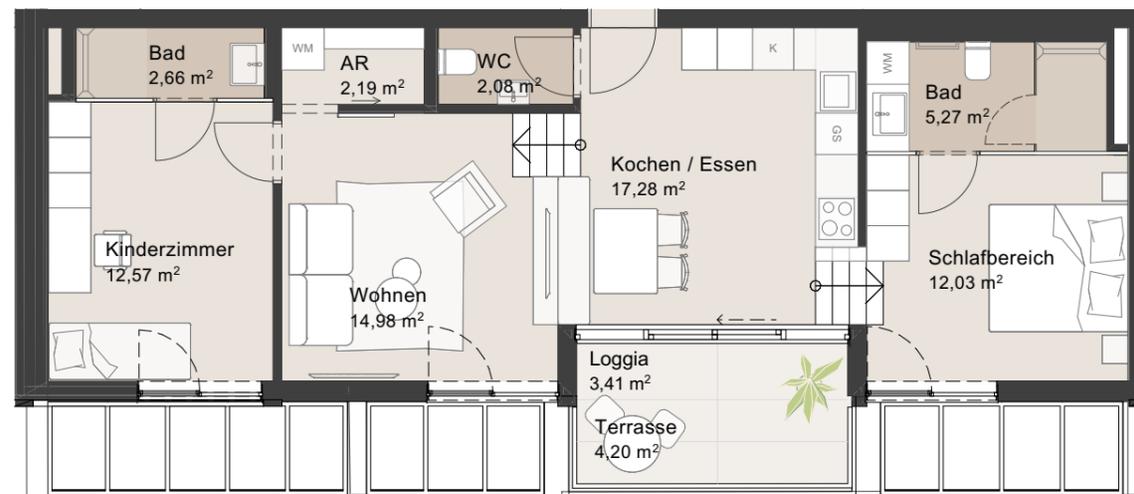

Dachgeschoss

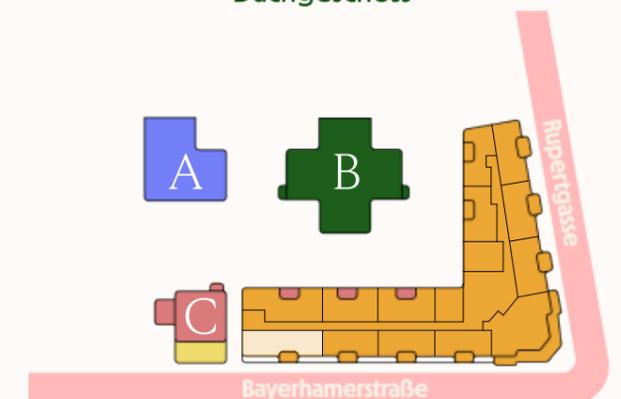

Maßstab 1:100

Planungsstand 28.05.2025, Änderungen vorbehalten. Fläche gemäß §2 WEG Rohbaumaße. Die verwendeten Einrichtungen stellen lediglich unverbindliche Gestaltungsmöglichkeiten dar und besitzen keine Verbindlichkeit für die tatsächliche Ausführung und die finale Ausstattung der Einheiten.

