

BAUTEIL D  
TOP D30  
Dachgeschoss


Wohnen / Kochen / Essen	31,05
WC	2,10
VR	4,04
Schlafzimmer	15,74
Bad	4,78
AR	2,12

WOHNFLÄCHE 59,83 m<sup>2</sup>

Loggia	7,13
ARD30	4,26


NEBENFLÄCHEN 11,39 m<sup>2</sup>

PREIS € 825.920,00  
Tiefgaragenstellplätze auf Anfrage

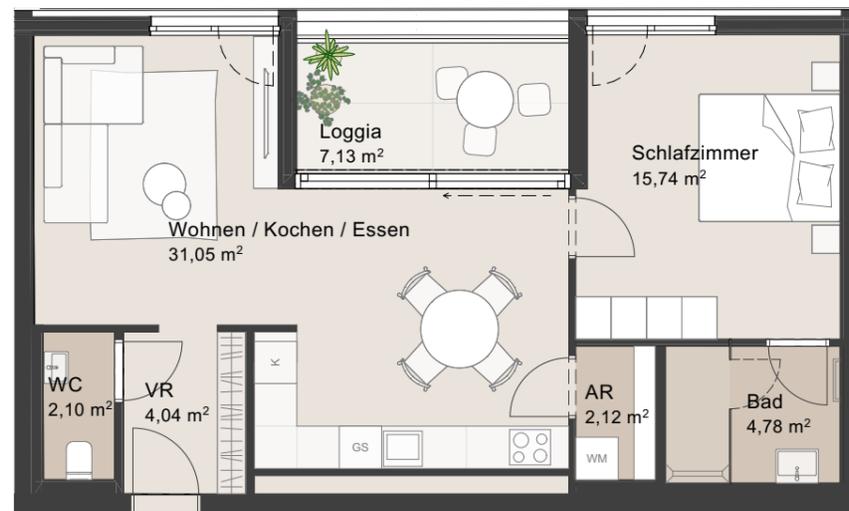

TOP D30

Dachgeschoss

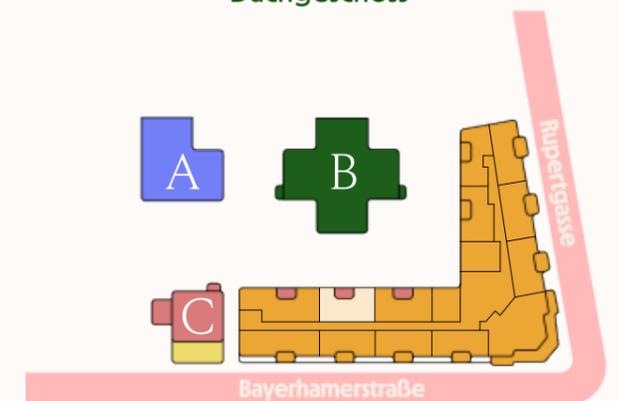

Maßstab 1:100

Planungsstand 28.05.2025, Änderungen vorbehalten. Fläche gemäß §2 WEG Rohbaumaße. Die verwendeten Einrichtungen stellen lediglich unverbindliche Gestaltungsmöglichkeiten dar und besitzen keine Verbindlichkeit für die tatsächliche Ausführung und die finale Ausstattung der Einheiten.

