

BAUTEIL D
TOP D32

Dachgeschoss

Wohnen / Kochen / Essen	31,94
WC	2,09
VR	4,66
Schlafzimmer	15,80
Bad	4,50
AR	2,56


WOHNFLÄCHE	61,55 m²
------------	----------

Loggia	7,05
Keller D32	4,01

NEBENFLÄCHEN	11,06 m²
--------------	----------


PREIS	€ 840.240,00
Tiefgaragenstellplätze	auf Anfrage

Dachgeschoss

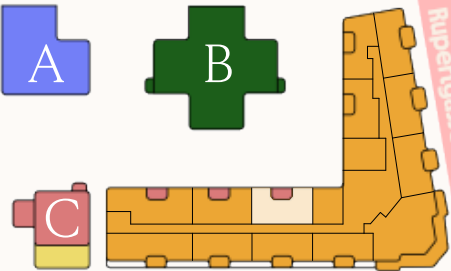

Maßstab 1:100

Planungsstand 28.05.2025, Änderungen vorbehalten. Fläche gemäß §2 WEG Rohbaumaße. Die verwendeten Einrichtungen stellen lediglich unverbindliche Gestaltungsmöglichkeiten dar und besitzen keine Verbindlichkeit für die tatsächliche Ausführung und die finale Ausstattung der Einheiten.

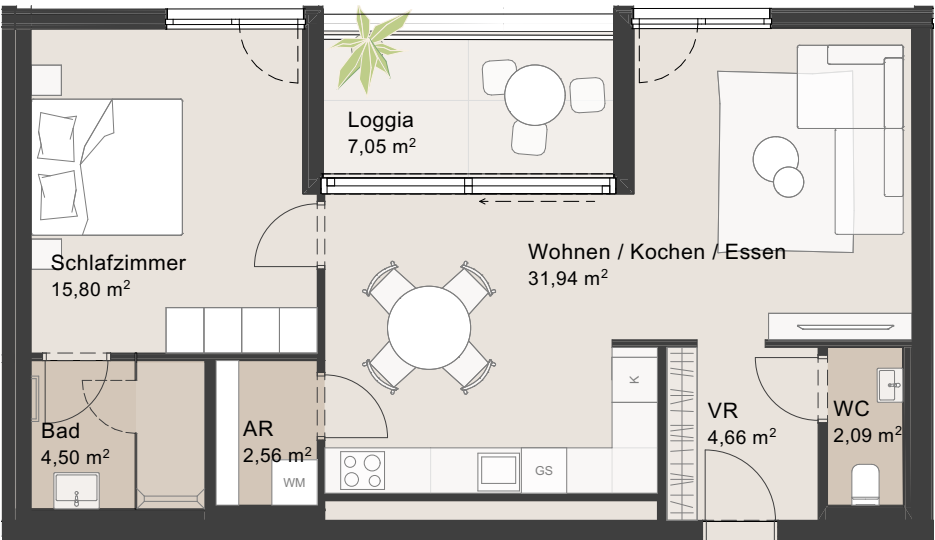

TOP D32

