


BAUTEIL D
TOP D33
Dachgeschoss

Wohnen	16,35
Schlafbereich	11,92
Kochen / Essen	17,60
Bad	5,11
AN	2,06

WOHNFLÄCHE	53,04 m²
------------	----------


Terrasse	4,57
Loggia	3,08
Keller D33	4,31

NEBENFLÄCHEN	11,96 m²
--------------	----------

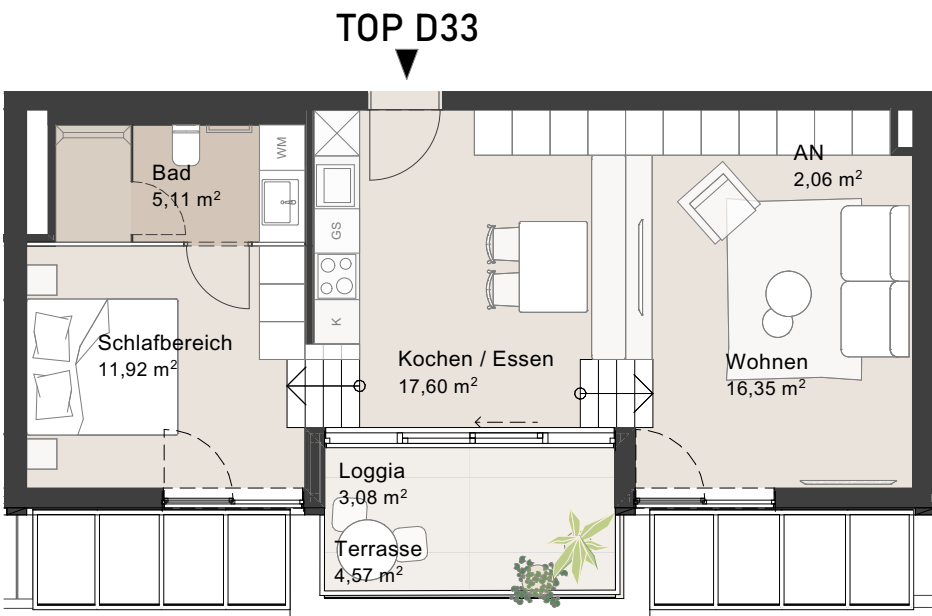

PREIS	€ 675.120,00
Tiefgaragenstellplätze	auf Anfrage

Dachgeschoss

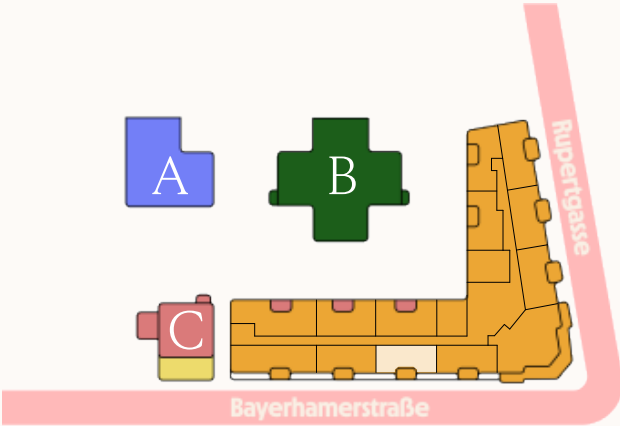

Maßstab 1:100
Planungsstand 28.05.2025, Änderungen vorbehalten. Fläche gemäß §2 WEG Rohbaumaße. Die verwendeten Einrichtungen stellen lediglich unverbindliche Gestaltungsmöglichkeiten dar und besitzen keine Verbindlichkeit für die tatsächliche Ausführung und die finale Ausstattung der Einheiten.

