

BAUTEIL D  
TOP D34  
Dachgeschoss

VR	3,78
Garconniere	23,61
Bad	5,39
AN	2,06


WOHNFLÄCHE 34,84 m<sup>2</sup>

Keller D34 3,43

NEBENFLÄCHEN 3,43 m<sup>2</sup>


PREIS € 347.100,00  
Tiefgaragenstellplätze auf Anfrage

Dachgeschoss

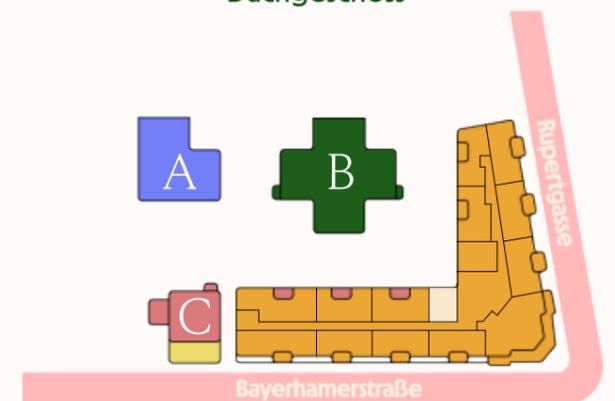

Maßstab 1:100

Planungsstand 28.05.2025, Änderungen vorbehalten. Fläche gemäß §2 WEG Rohbaumaße. Die verwendeten Einrichtungen stellen lediglich unverbindliche Gestaltungsmöglichkeiten dar und besitzen keine Verbindlichkeit für die tatsächliche Ausführung und die finale Ausstattung der Einheiten.

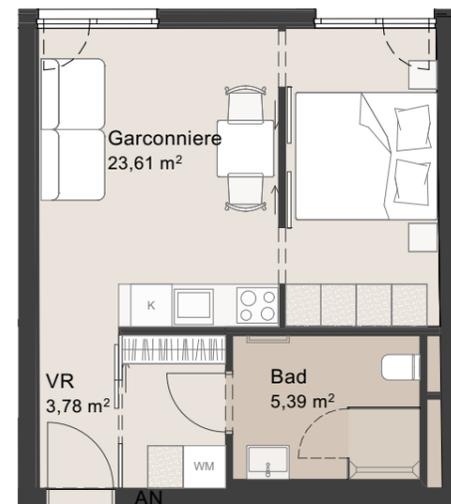

TOP D34

