

BAUTEIL D
TOP D36
Dachgeschoss

Wohnen / Kochen / Essen	42,22
WC	2,13
Schlafzimmer	17,83
Schlafzimmer	19,27
Gang	10,40
Bad	3,86
Bad	6,65
AR	4,28

WOHNFLÄCHE 106,64 m²


Terrasse 43,94

ARD36 5,99

NEBENFLÄCHEN 49,93 m²

PREIS € 1.493.520,00
Tiefgaragenstellplätze auf Anfrage

Dachgeschoss

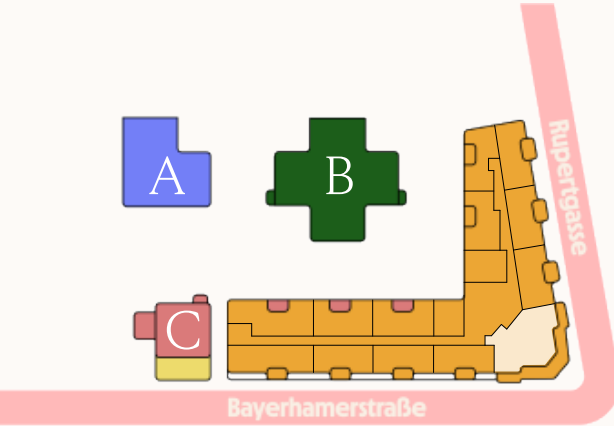

Maßstab 1:100

Planungsstand 28.05.2025, Änderungen vorbehalten. Fläche gemäß §2 WEG Rohbaumaße. Die verwendeten Einrichtungen stellen lediglich unverbindliche Gestaltungsmöglichkeiten dar und besitzen keine Verbindlichkeit für die tatsächliche Ausführung und die finale Ausstattung der Einheiten.

