


BAUTEIL D  
TOP D38  
Dachgeschoss

VR	3,62
Garconniere	26,64
Bad	5,32
AN	1,89
<hr/>	
WOHNFLÄCHE	37,47 m <sup>2</sup>
<hr/>	
ARD38	6,02
<hr/>	
NEBENFLÄCHEN	6,02 m <sup>2</sup>

PREIS € 379.500,00  
Tiefgaragenstellplätze auf Anfrage

Dachgeschoss

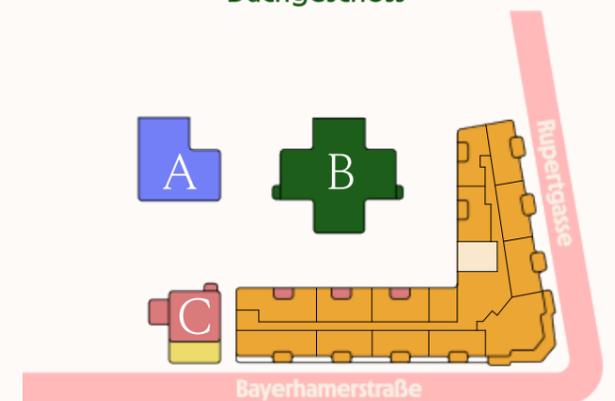

Maßstab 1:100

Planungsstand 28.05.2025, Änderungen vorbehalten. Fläche gemäß §2 WEG Rohbaumaße. Die verwendeten Einrichtungen stellen lediglich unverbindliche Gestaltungsmöglichkeiten dar und besitzen keine Verbindlichkeit für die tatsächliche Ausführung und die finale Ausstattung der Einheiten.

