

BAUTEIL D
TOP D39
Dachgeschoss

Wohnen	15,56
Schlafbereich	11,27
Kochen / Essen	16,29
Bad	5,05
AN	2,11


WOHNFLÄCHE 50,28 m²

Terrasse	5,19
Loggia	3,08
Keller D39	4,21

NEBENFLÄCHEN 12,48 m²


PREIS € 642.360,00
Tiefgaragenstellplätze auf Anfrage

Dachgeschoss

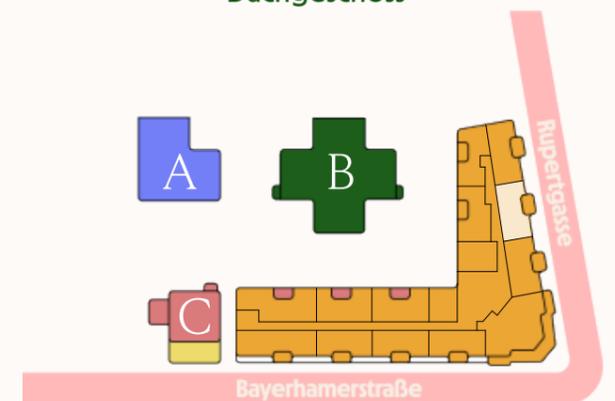

Maßstab 1:100

Planungsstand 28.05.2025, Änderungen vorbehalten. Fläche gemäß §2 WEG Rohbaumaße. Die verwendeten Einrichtungen stellen lediglich unverbindliche Gestaltungsmöglichkeiten dar und besitzen keine Verbindlichkeit für die tatsächliche Ausführung und die finale Ausstattung der Einheiten.

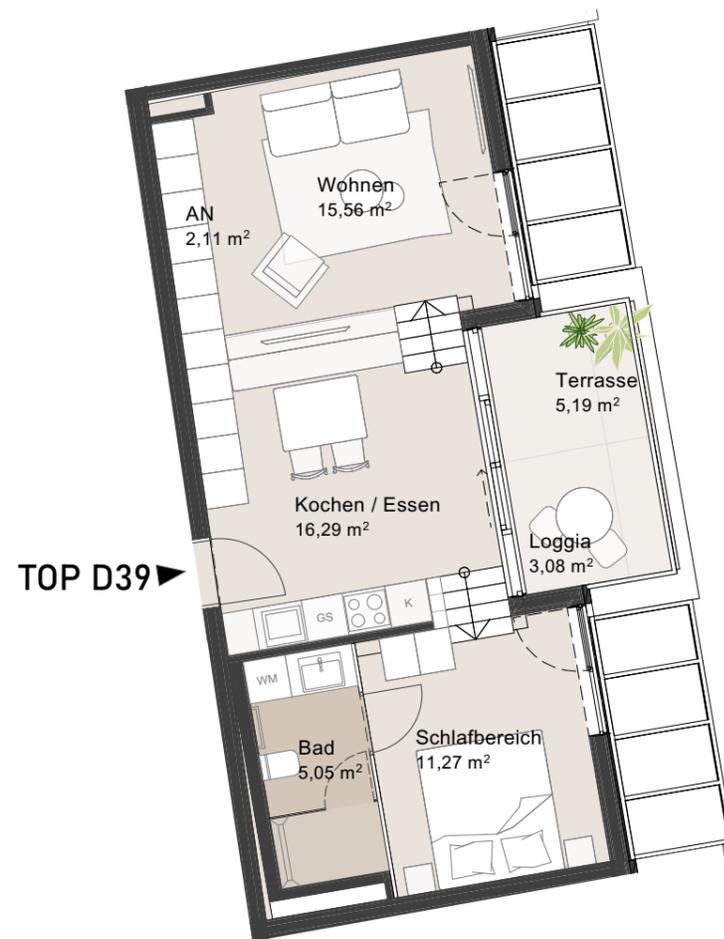

TOP D39

