

## BAUTEIL D TOP D40 Dachgeschoss

Wohnen / Kochen / Essen	34,42
WC	1,86
VR	2,77
Schlafzimmer	16,78
Bad	4,00
AR	2,15


WOHNFLÄCHE 61,98 m<sup>2</sup>

Loggia 6,94  
Keller D40 4,45

NEBENFLÄCHEN 11,39 m<sup>2</sup>

PREIS € 833.520,00  
Tiefgaragenstellplätze auf Anfrage

### Dachgeschoss

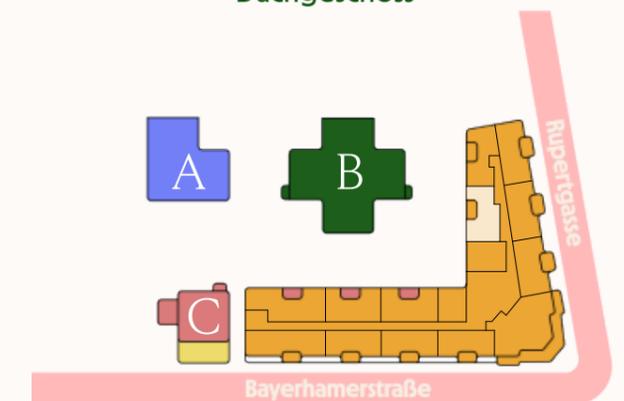

Maßstab 1:100

Planungsstand 28.05.2025, Änderungen vorbehalten. Fläche gemäß §2 WEG Rohbaumaße. Die verwendeten Einrichtungen stellen lediglich unverbindliche Gestaltungsmöglichkeiten dar und besitzen keine Verbindlichkeit für die tatsächliche Ausführung und die finale Ausstattung der Einheiten.

