


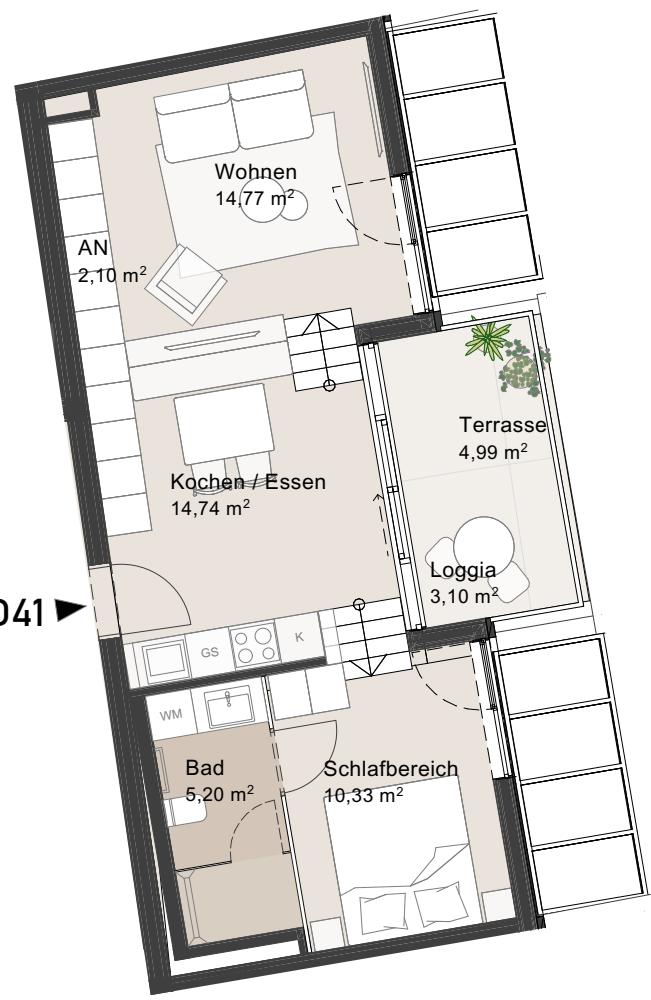

TOP D41 ▶



BAUTEIL D TOP D41 Dachgeschoss

Wohnen	14,77
Schlafbereich	10,33
Kochen / Essen	14,74
Bad	5,20
AN	2,10


WOHNFLÄCHE	47,14 m²
------------	----------

Terrasse	4,99
Loggia	3,10
Keller D41	3,02

NEBENFLÄCHEN	11,11 m²
--------------	----------

PREIS	€ 605.640,00
Tiefgaragenstellplätze	auf Anfrage

Dachgeschoss

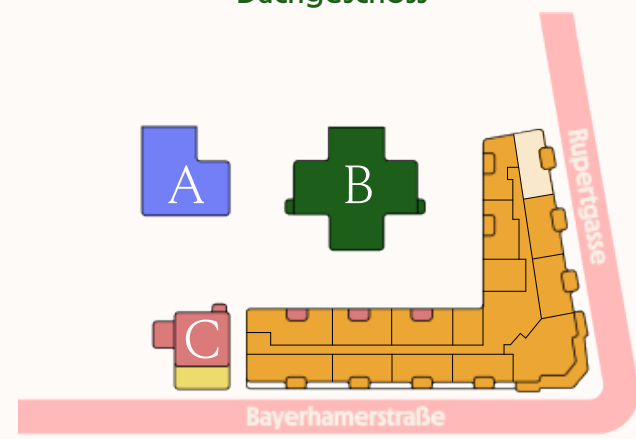

Maßstab 1:100
Planungsstand 28.05.2025, Änderungen vorbehalten. Fläche gemäß §2 WEG Rohbaumaße. Die verwendeten Einrichtungen stellen lediglich unverbindliche Gestaltungsmöglichkeiten dar und besitzen keine Verbindlichkeit für die tatsächliche Ausführung und die finale Ausstattung der Einheiten.