

BAUTEIL D
TOP D42
Dachgeschoss

Wohnen / Kochen / Essen	22,64
WC	1,59
VR	2,86
Schlafzimmer	13,14
Bad	6,42
AR	2,01


WOHNFLÄCHE 48,66 m²

Loggia	6,93
Keller D42	5,16

NEBENFLÄCHEN 12,09 m²

PREIS € 673.920,00
Tiefgaragenstellplätze auf Anfrage

Dachgeschoss

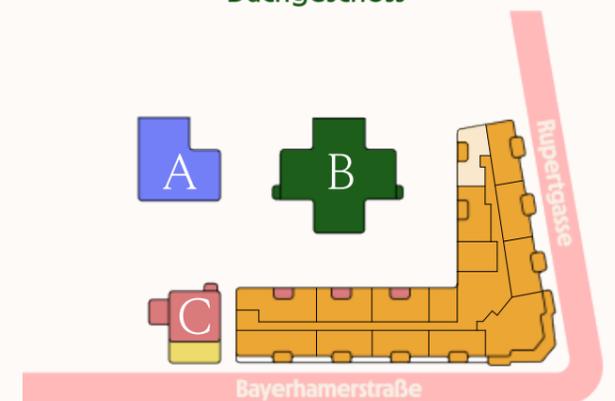

Maßstab 1:100

Planungsstand 28.05.2025, Änderungen vorbehalten. Fläche gemäß §2 WEG Rohbaumaße. Die verwendeten Einrichtungen stellen lediglich unverbindliche Gestaltungsmöglichkeiten dar und besitzen keine Verbindlichkeit für die tatsächliche Ausführung und die finale Ausstattung der Einheiten.

